


C-1-6 標準断面図

S=1:150

(海側)

(陸側)

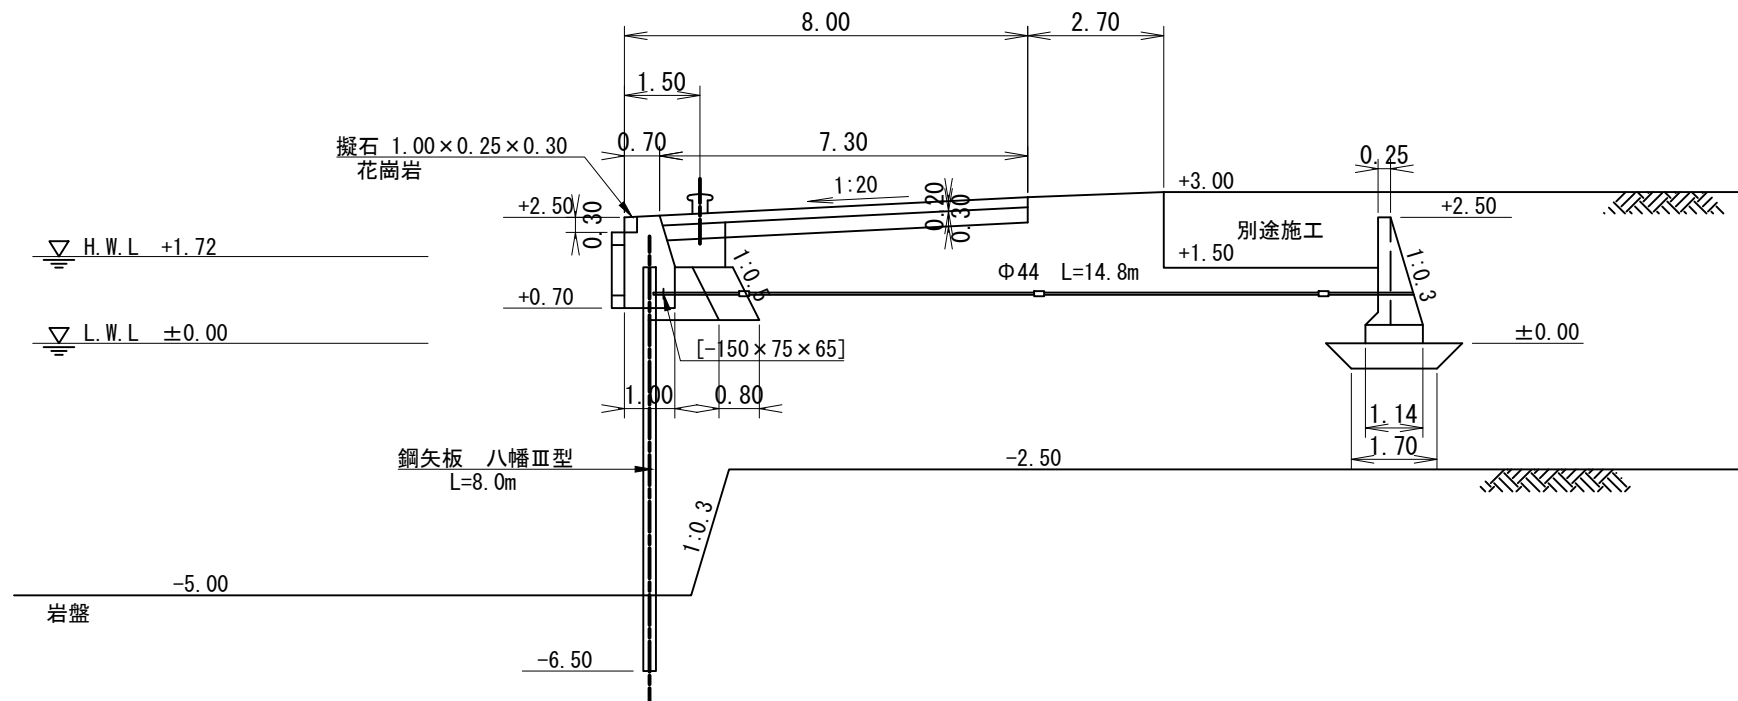

施設名

中央埠頭3-4号岸壁

施設延長

160.00 m