


# C-1-7 標準断面図

S=1:150

(海側)

(陸側)

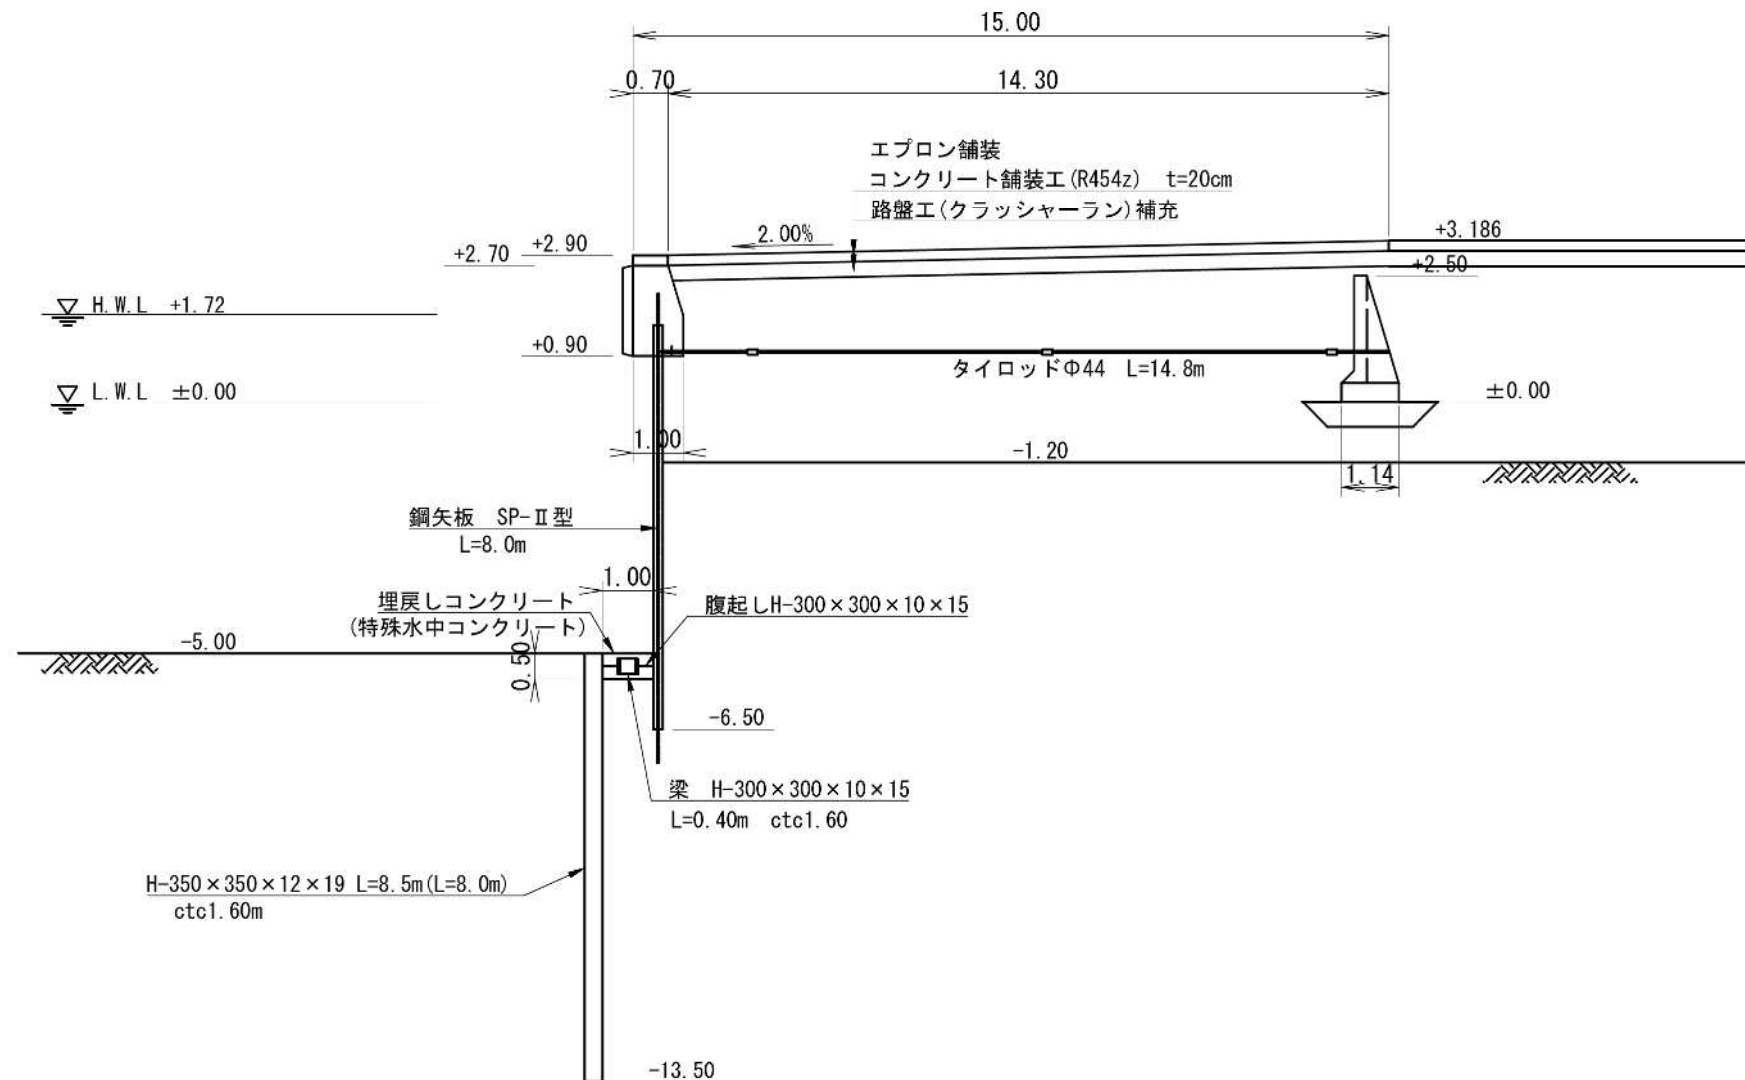

施設名

東埠頭2-4岸壁

施設延長


272.50 m

# C-1-7 標準断面図

S=1:150

(海側)

(陸側)

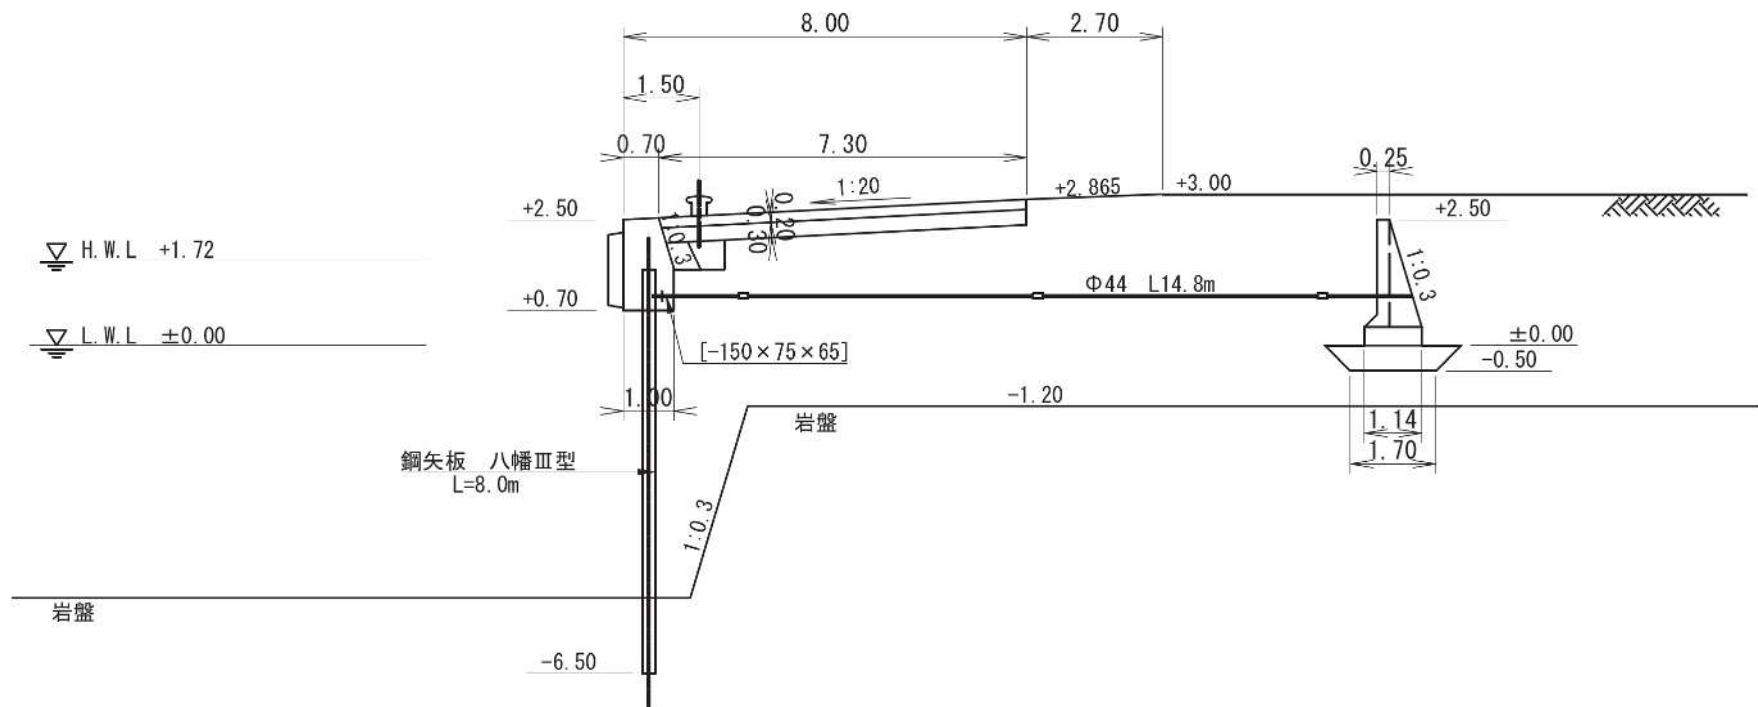

施設名

東埠頭2-4岸壁

施設延長

272.50 m