


C-1-8 標準断面図

S=1:100

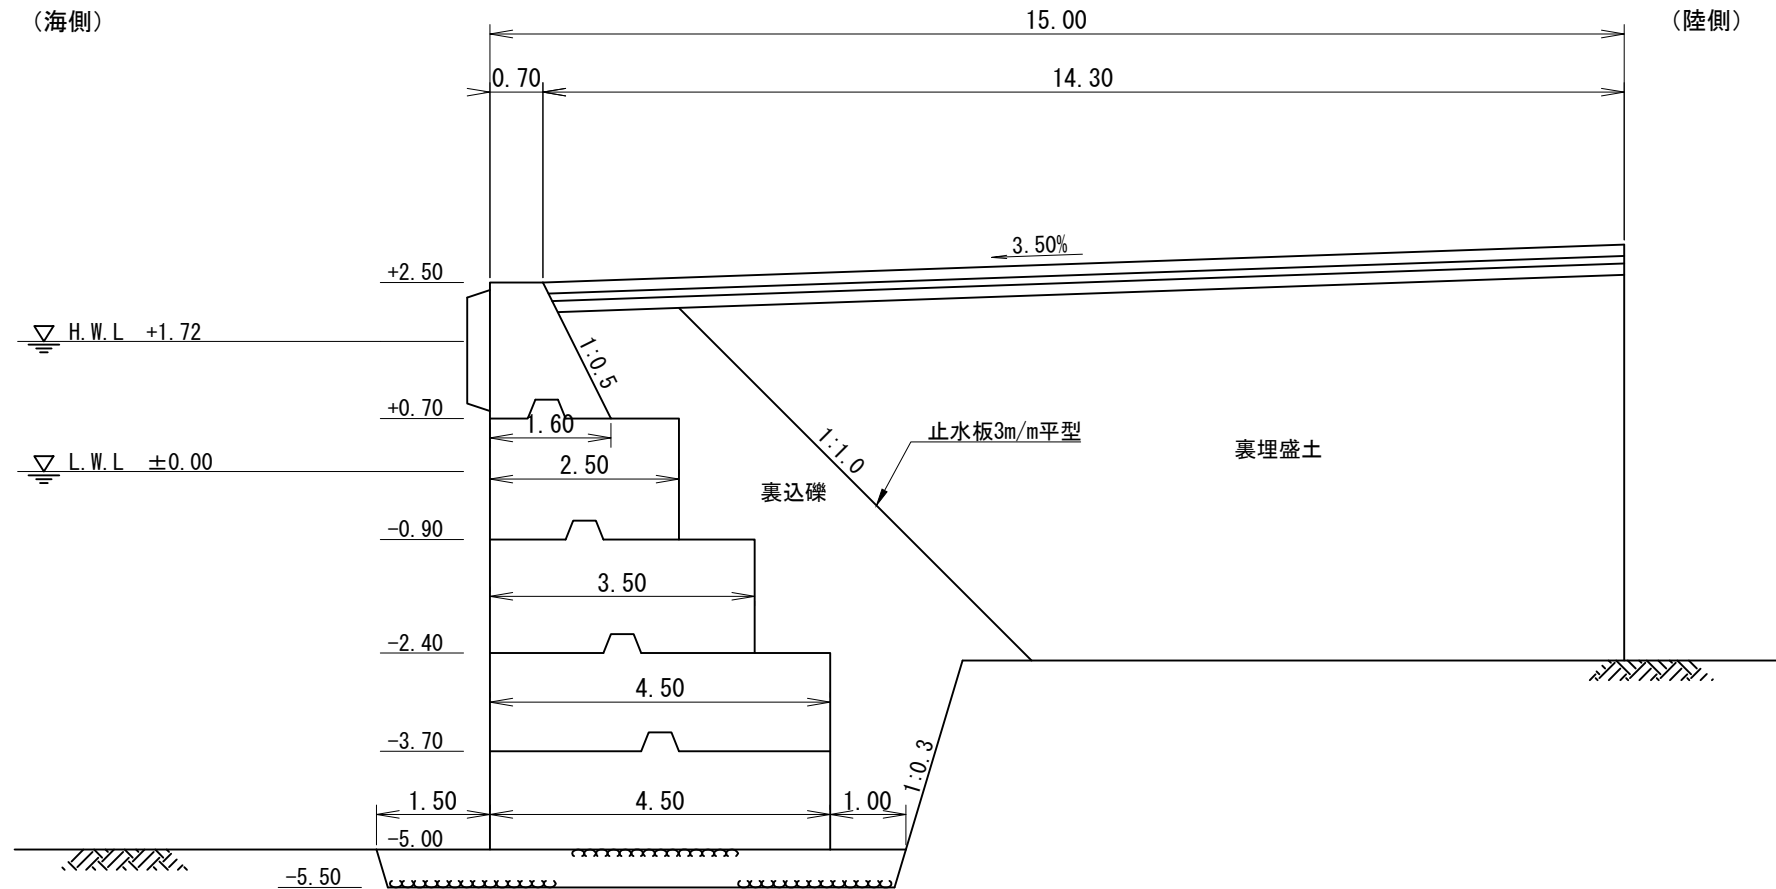

施設名

東埠頭6号岸壁

施設延長

80.80 m