
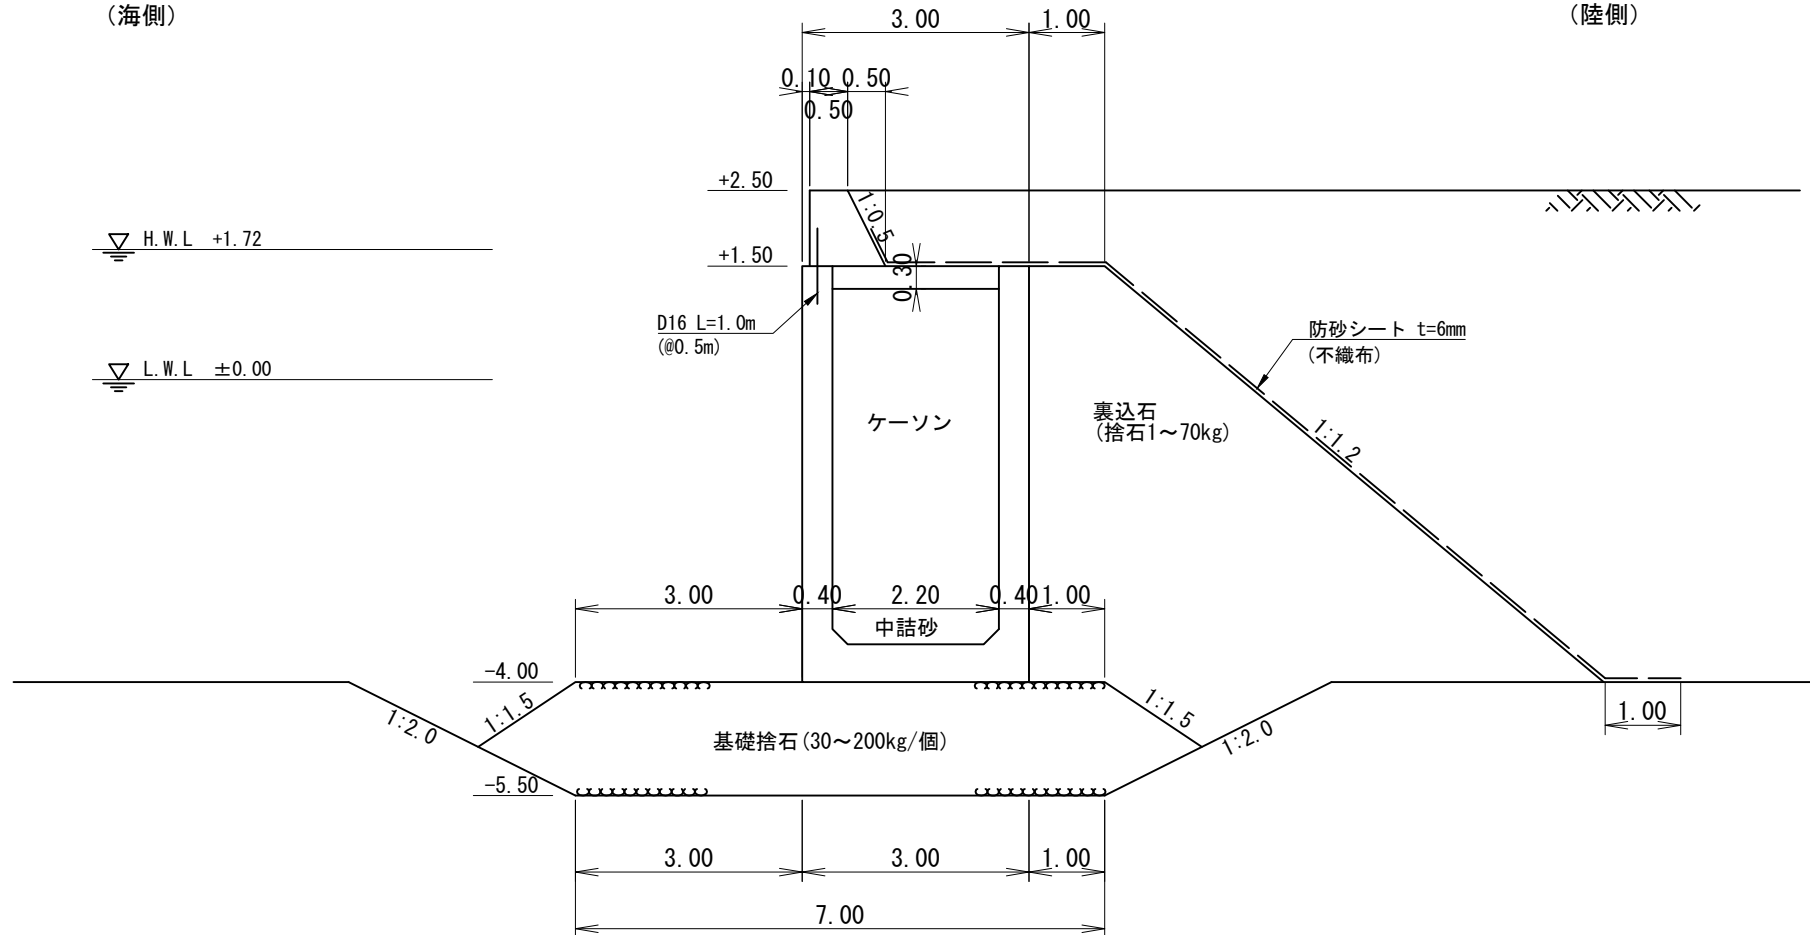


C-6-10 標準断面図

S=1:100

(海側)

(陸側)

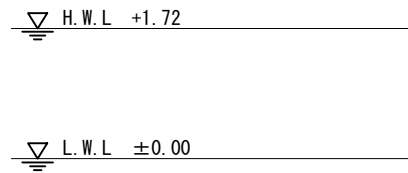

施設名

地頭方物揚場東

施設延長

240.00 m