


C-6-11 標準断面図

S=1:100

(緑地側)

(泊地側)

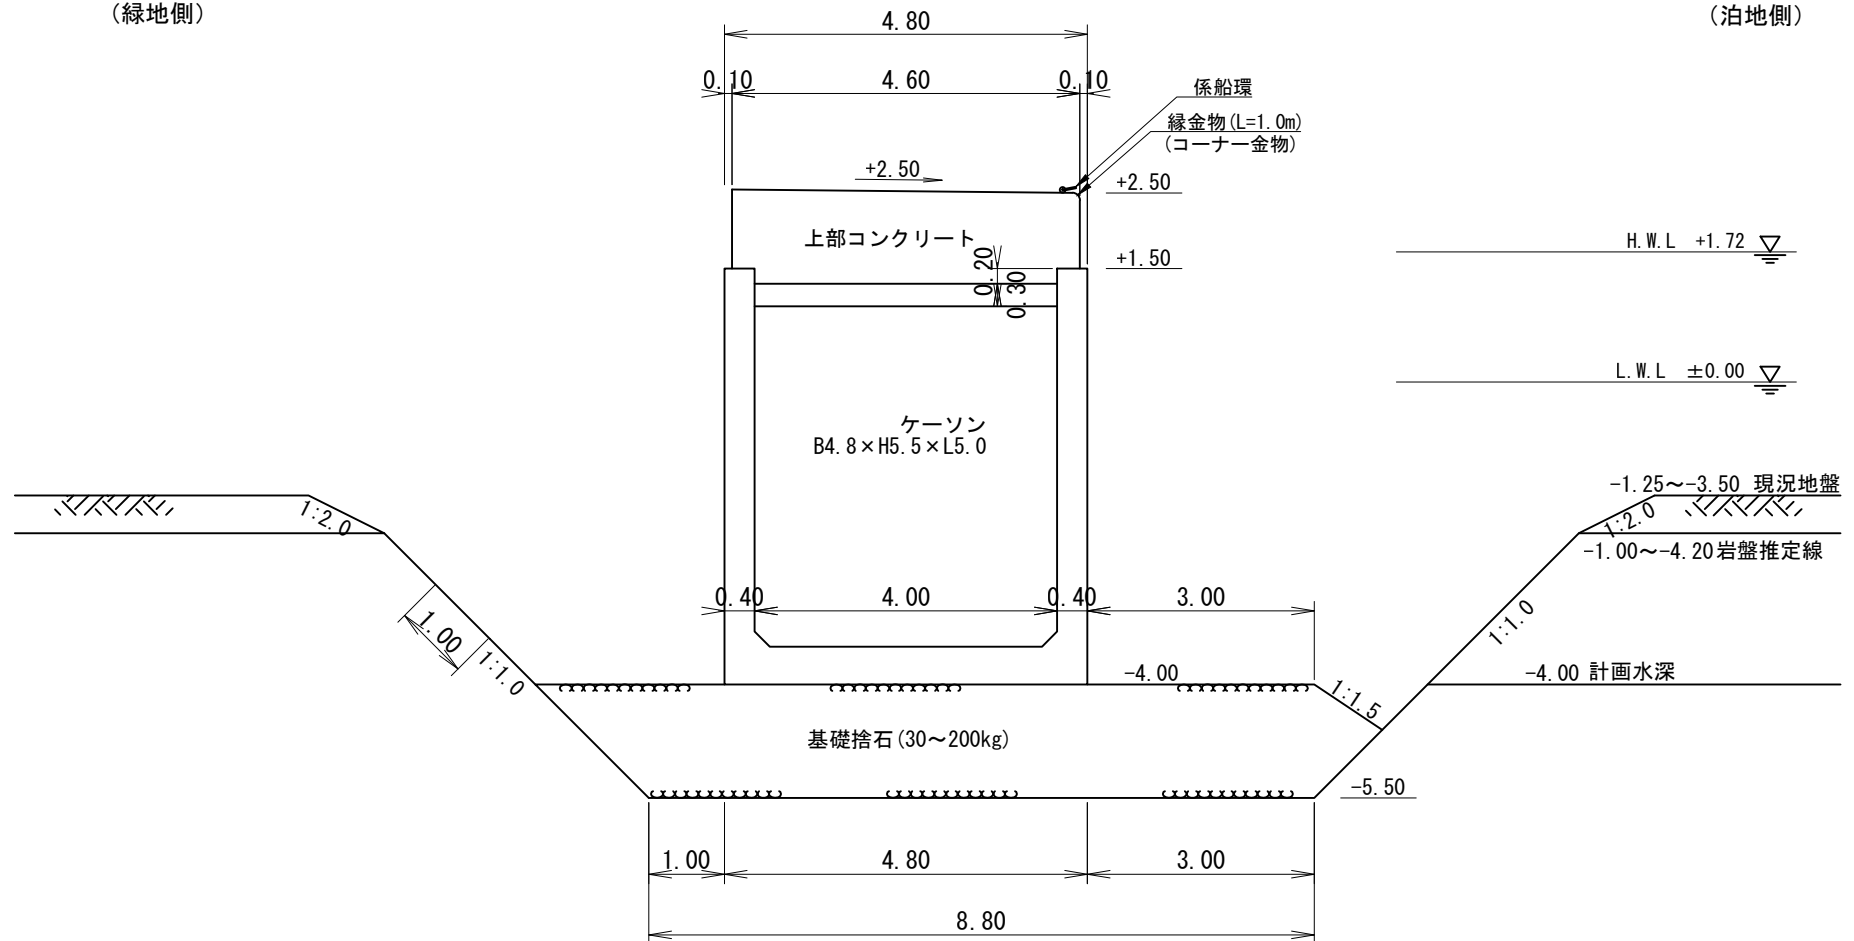

施設名

地頭方物揚場西

施設延長

176.00 m