



S=1:100

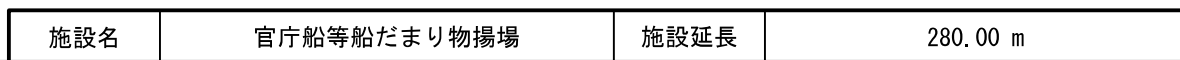

施設名	官庁船等船だまり物揚場	施設延長	280.00 m
-----	-------------	------	----------

C-6-2 標準断面図

S=1:100

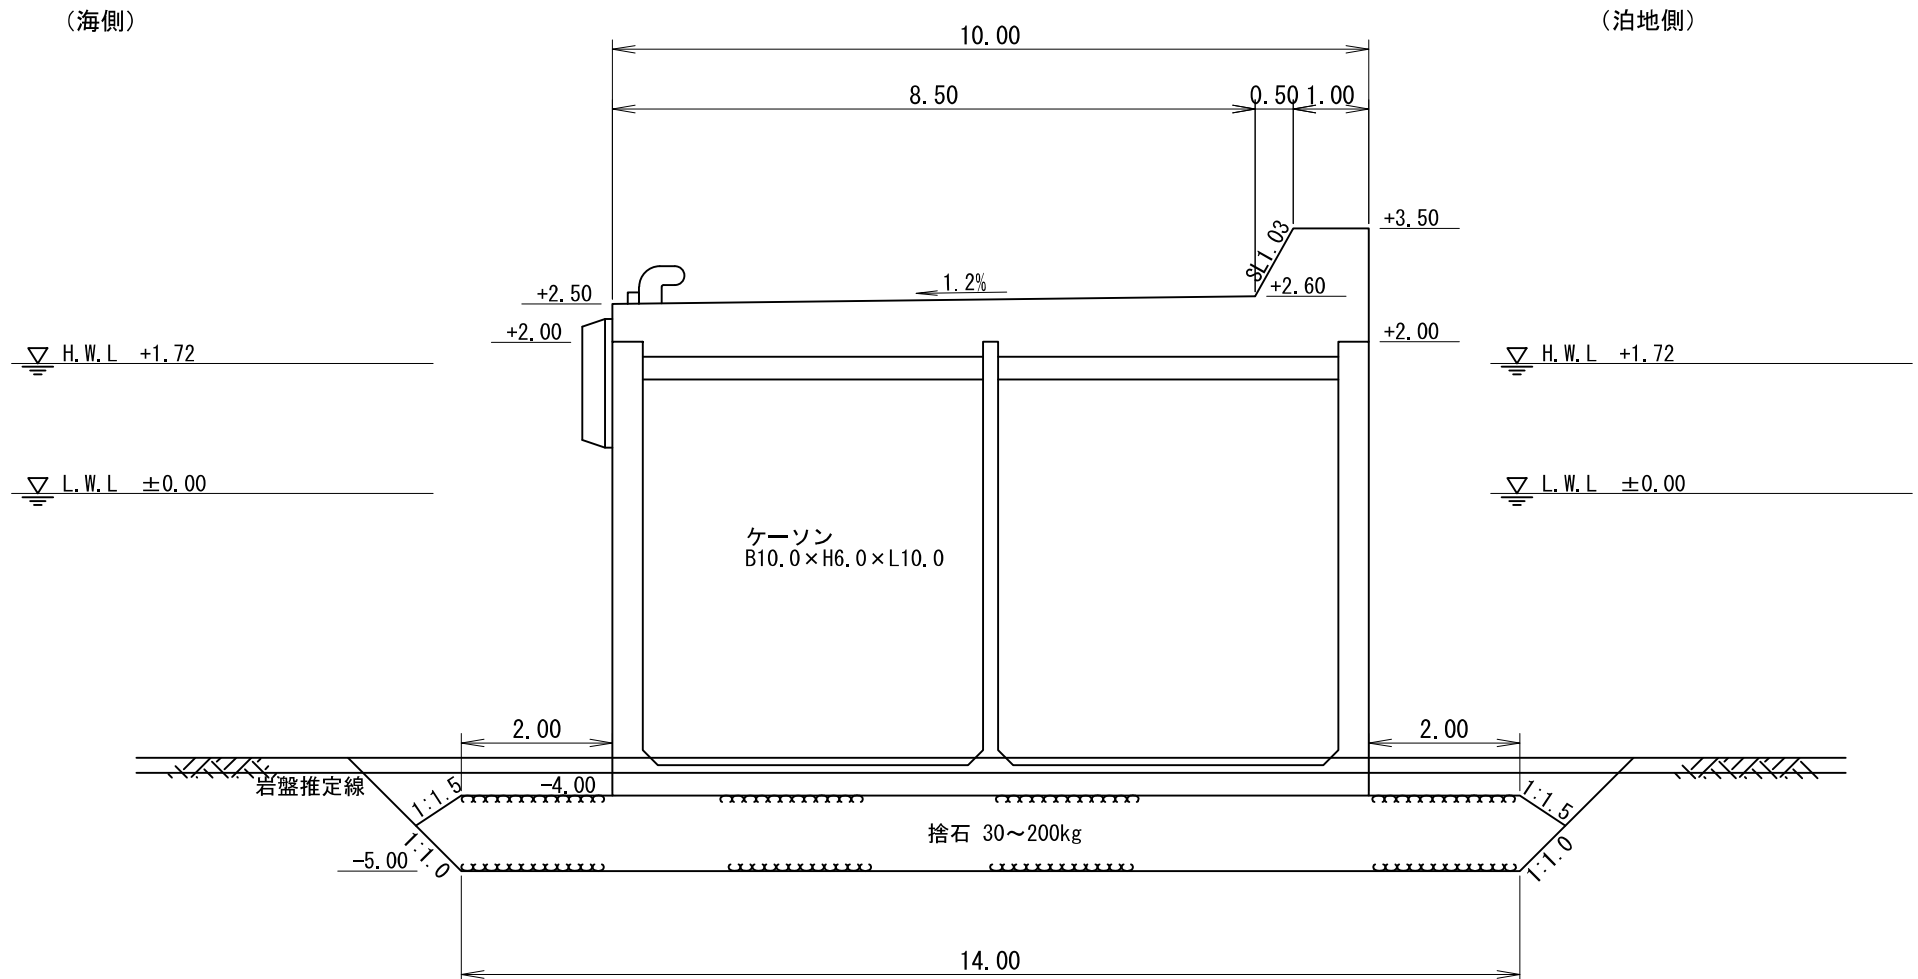

施設名

官庁船等船だまり物揚場

施設延長

280.00 m