


# C-6-5 標準断面図

S=1:50

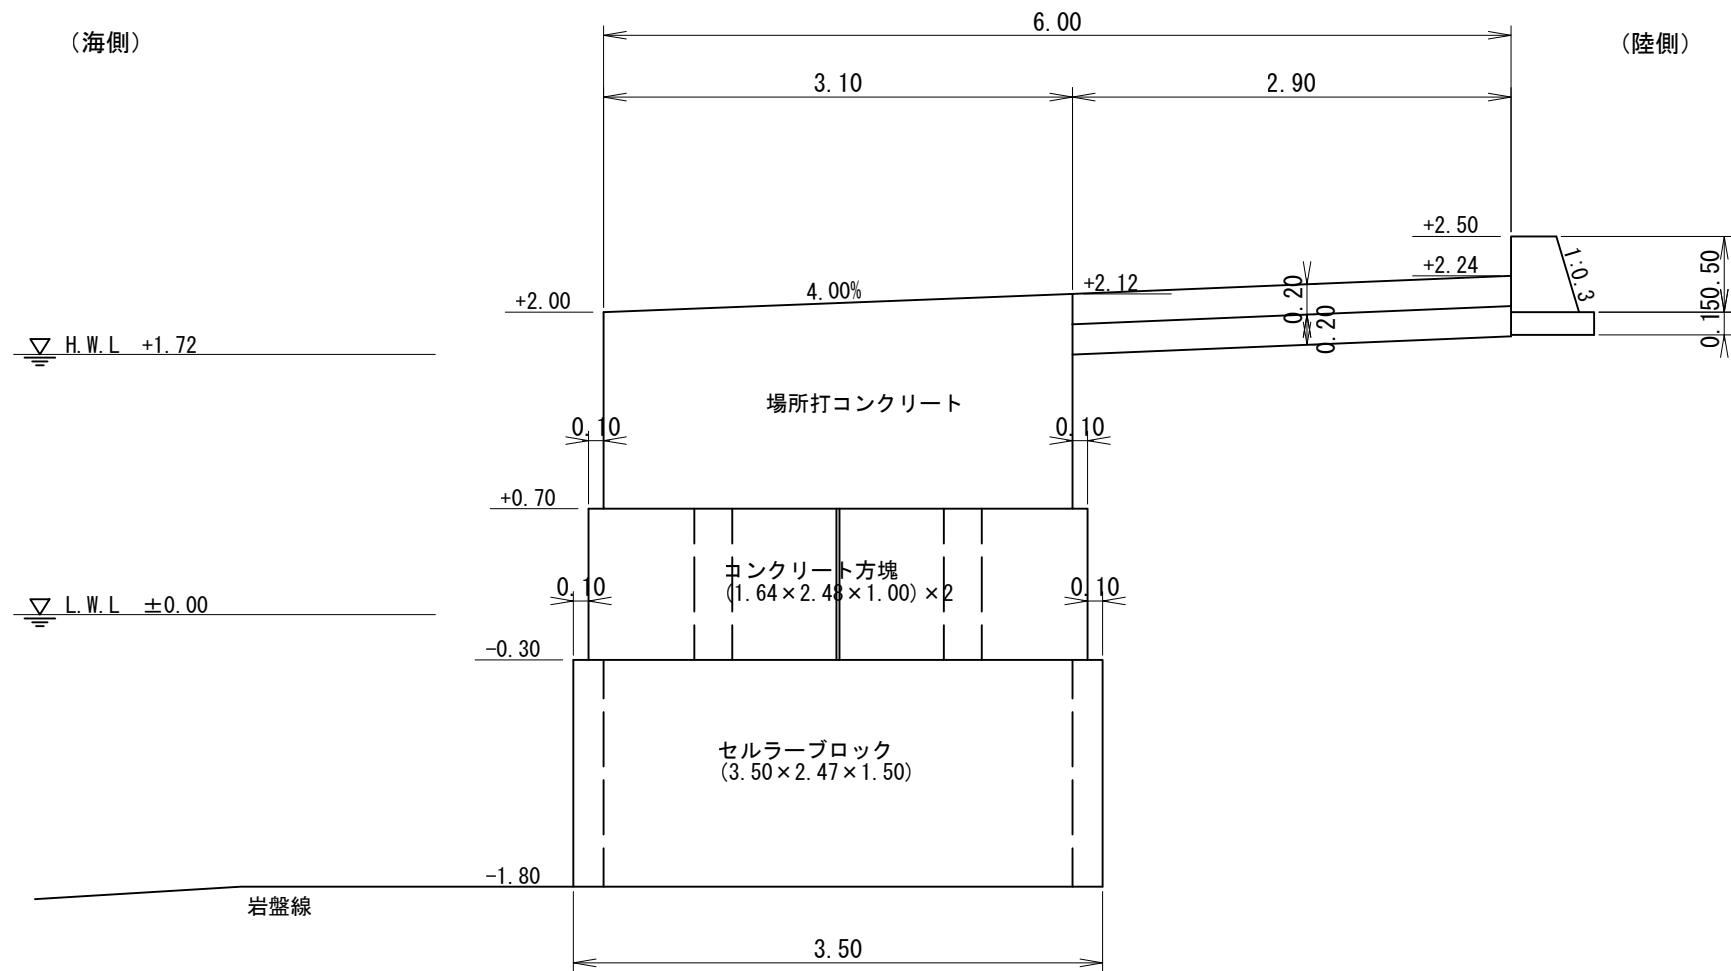

施設名

船溜まり物揚場

施設延長

130.00 m