


C-6-6 標準断面図

S=1:100

(海側)

(陸側)

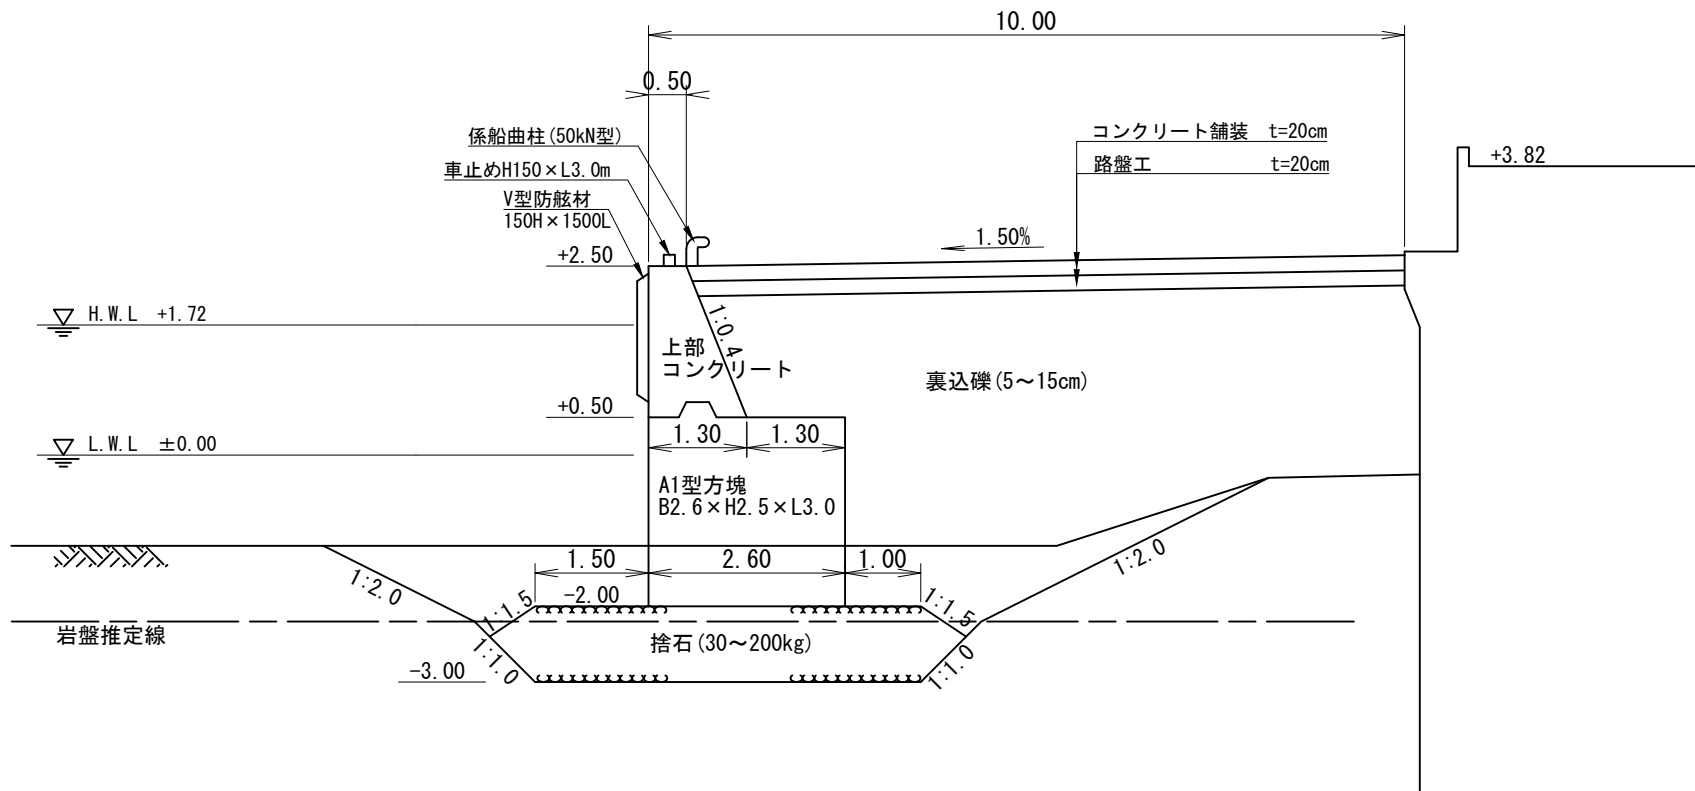

施設名

物揚場

施設延長

110.00 m