


C-6-7 標準断面図

S=1:100

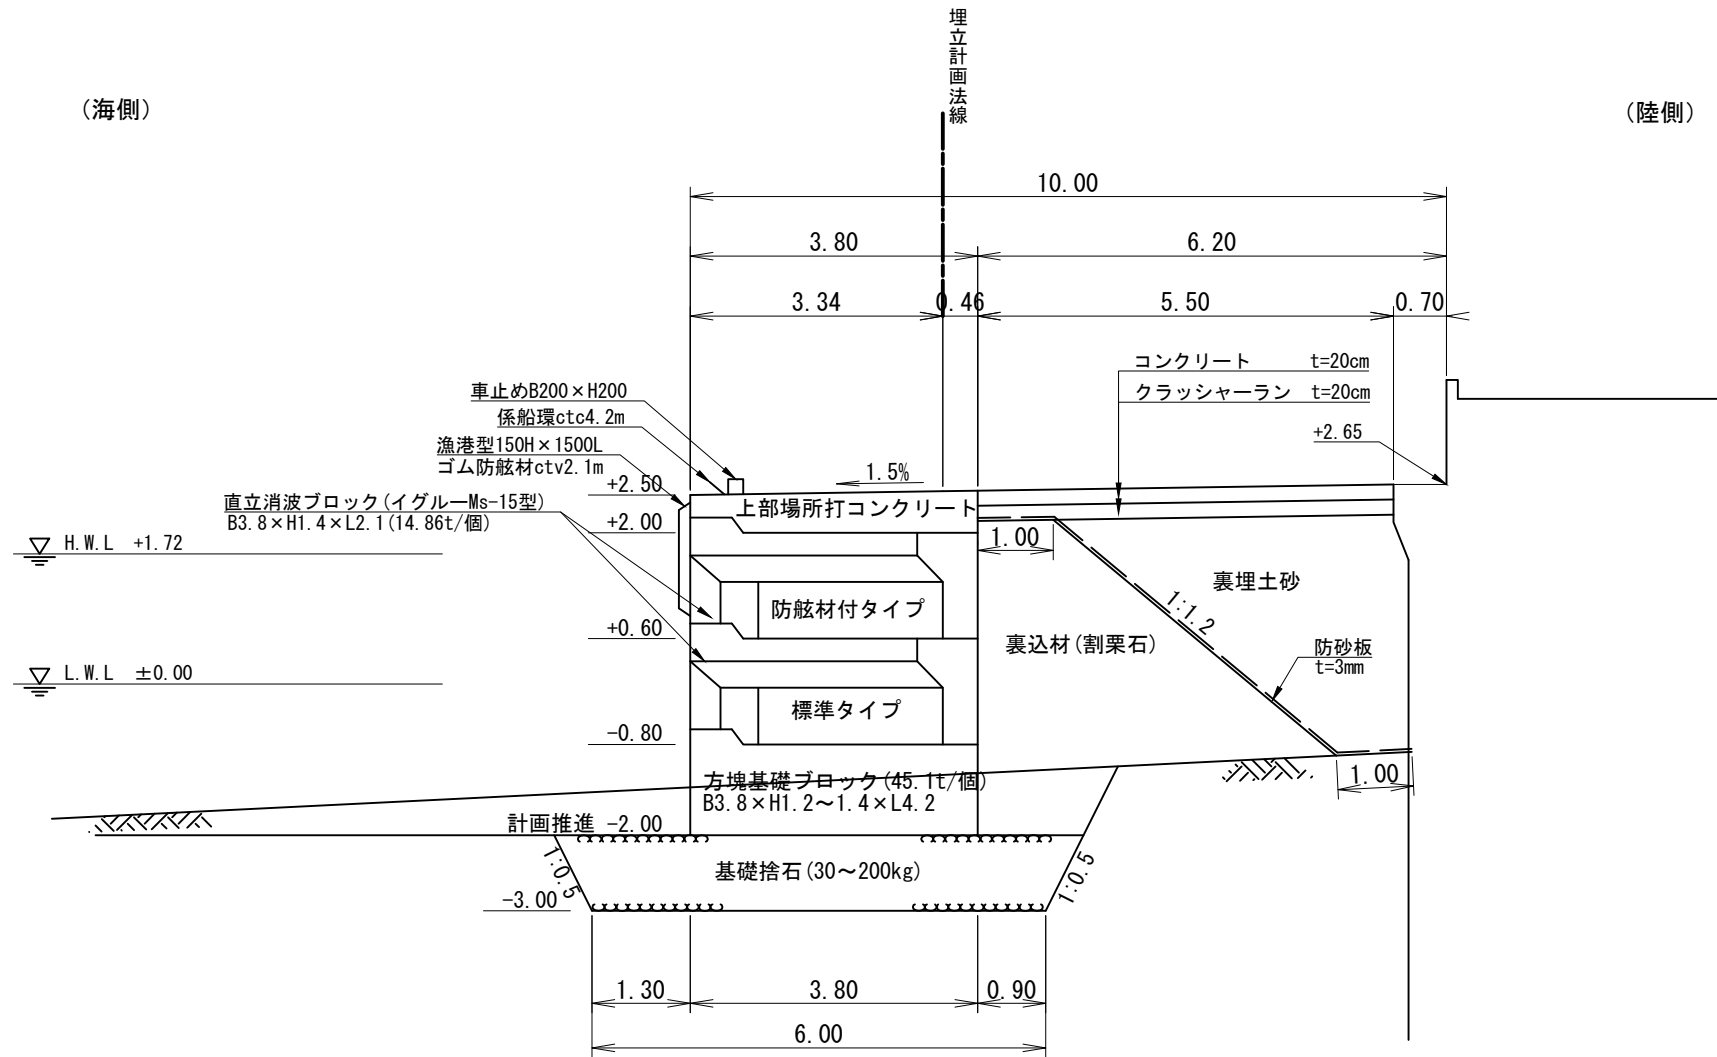

施設名

物揚場(-2.0m)(B)

施設延長

135.70 m