


C-6-8 標準断面図

S=1:100

(港外側)

(港内側)

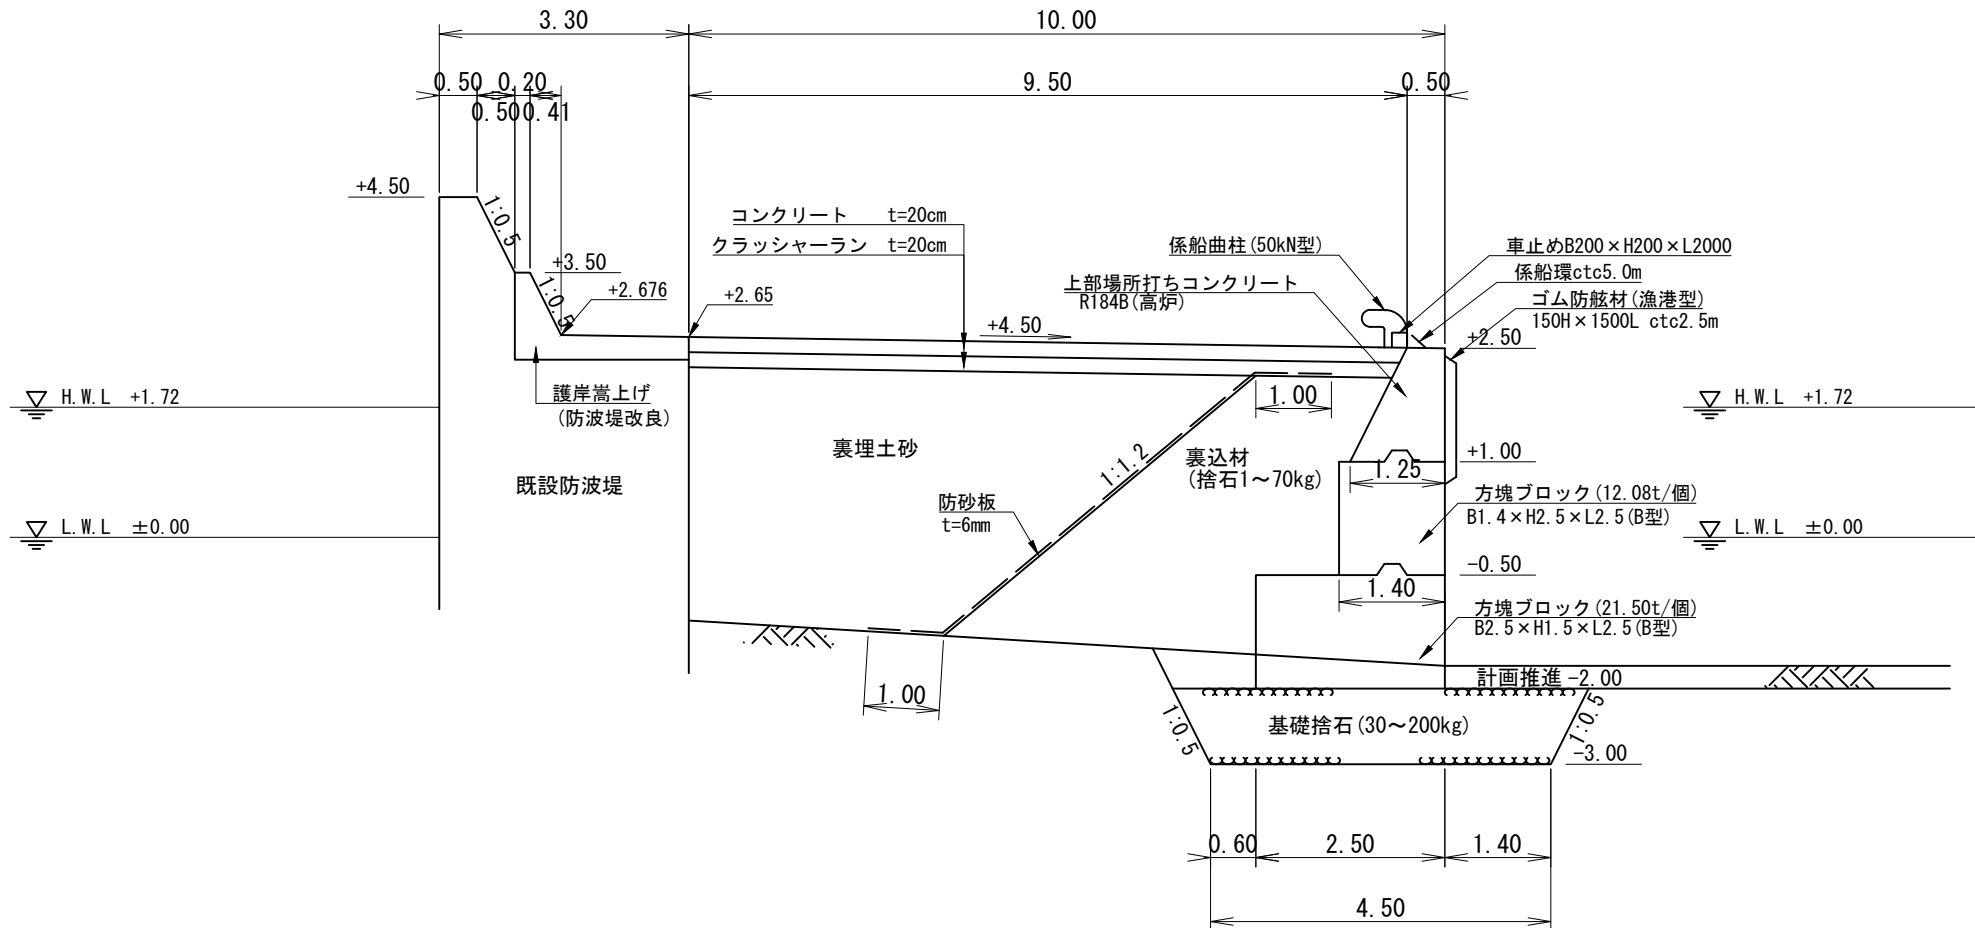

施設名

物揚場 (-2.0m) (A)

施設延長

160.00 m