


C-6-9 標準断面図

S=1:100

(海側)

(陸側)

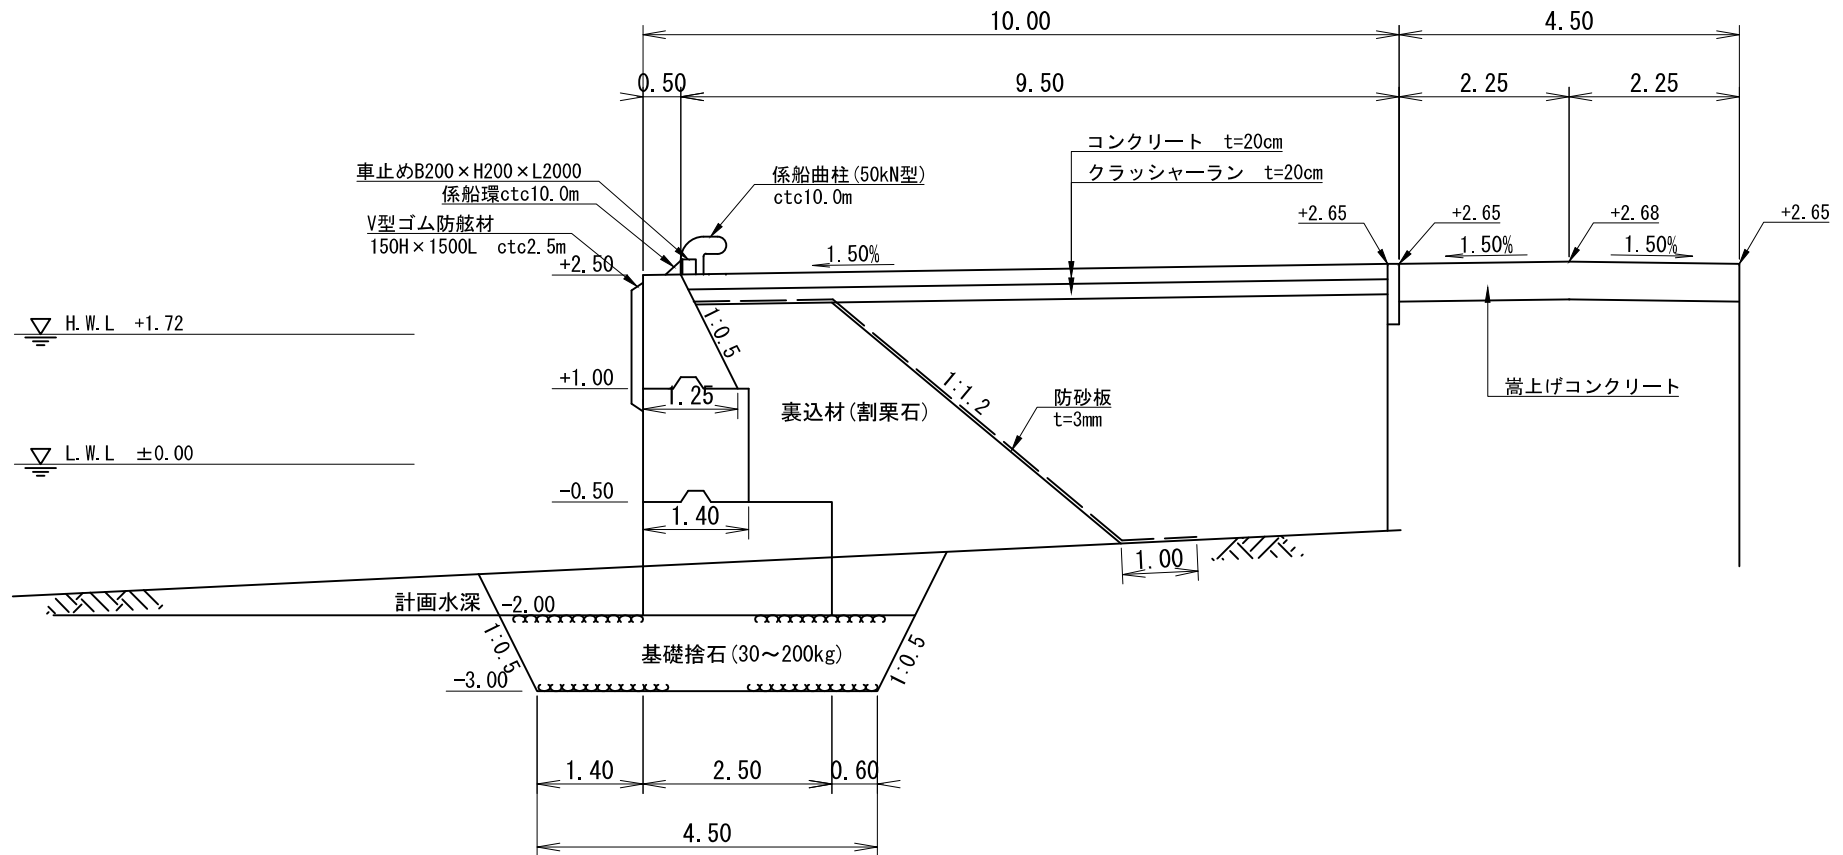

施設名


物揚場 (-2.0m) (C)

施設延長

280.00 m

S=1:100

(陸側)

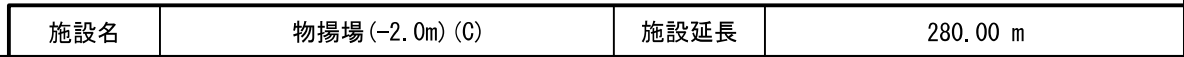

施設名

物揚場(-2.0m) (C)

施設延長

280.00 m