


C-7-1 標準断面図

S=1:150

(海側)

(陸側)

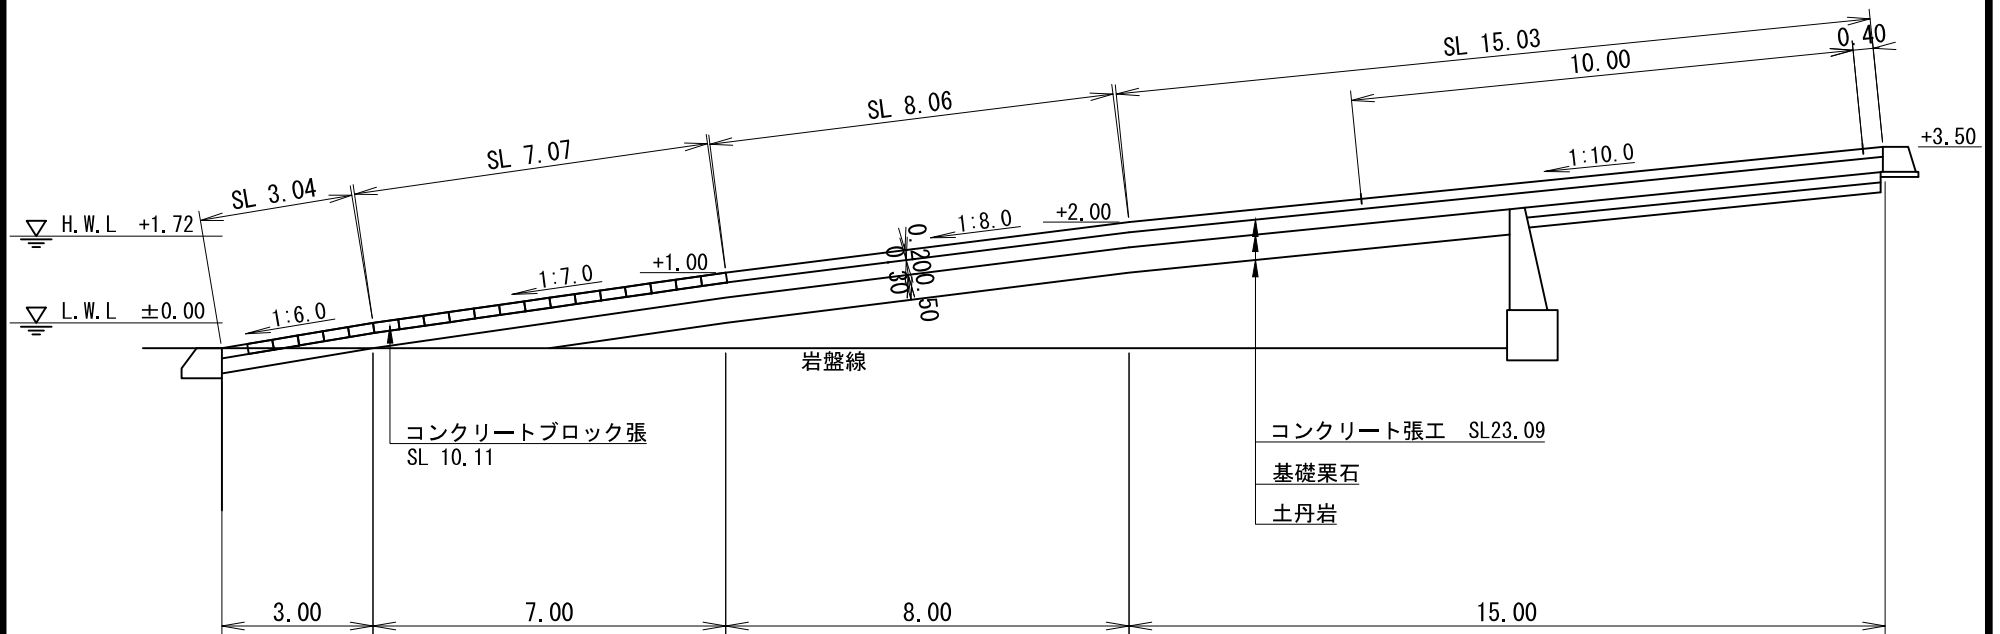

施設名


小型船(漁船)船揚場

施設延長

142.50 m

C-7-1 標準断面図

S=1:100

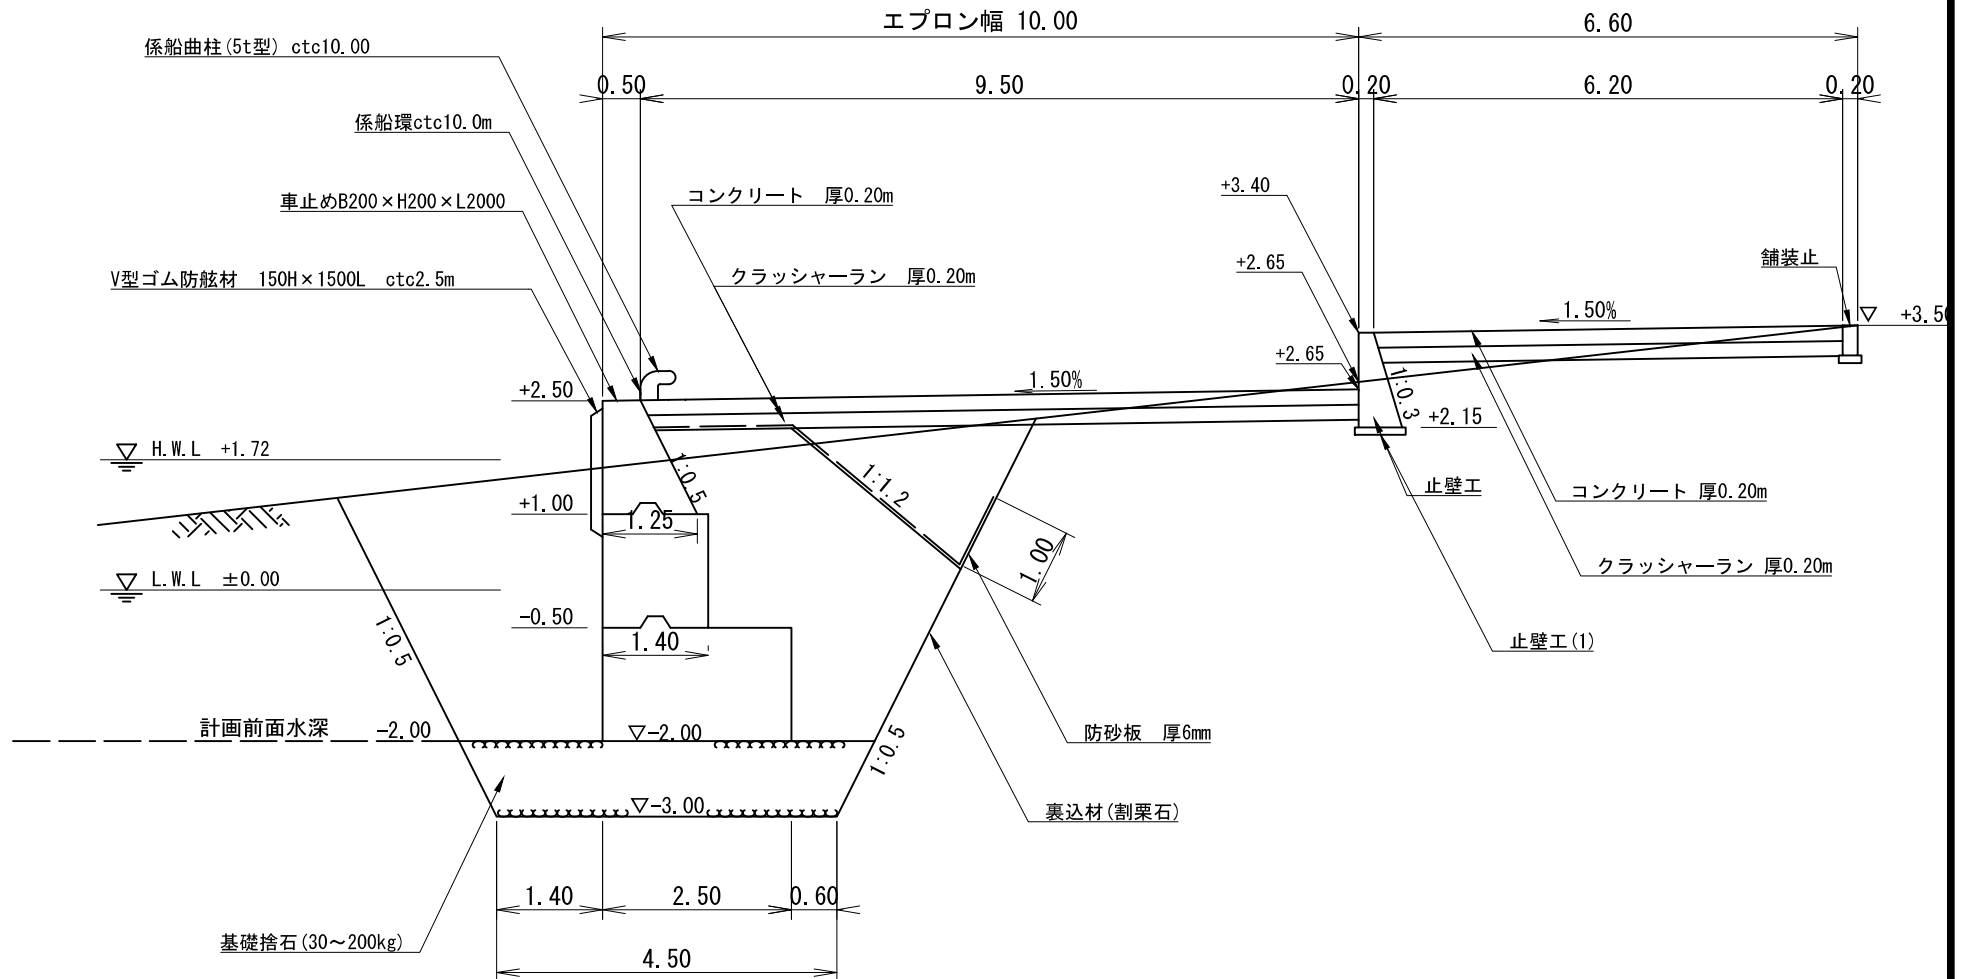

施設名

小型船 (漁船) 船揚場

施設延長

142.50 m