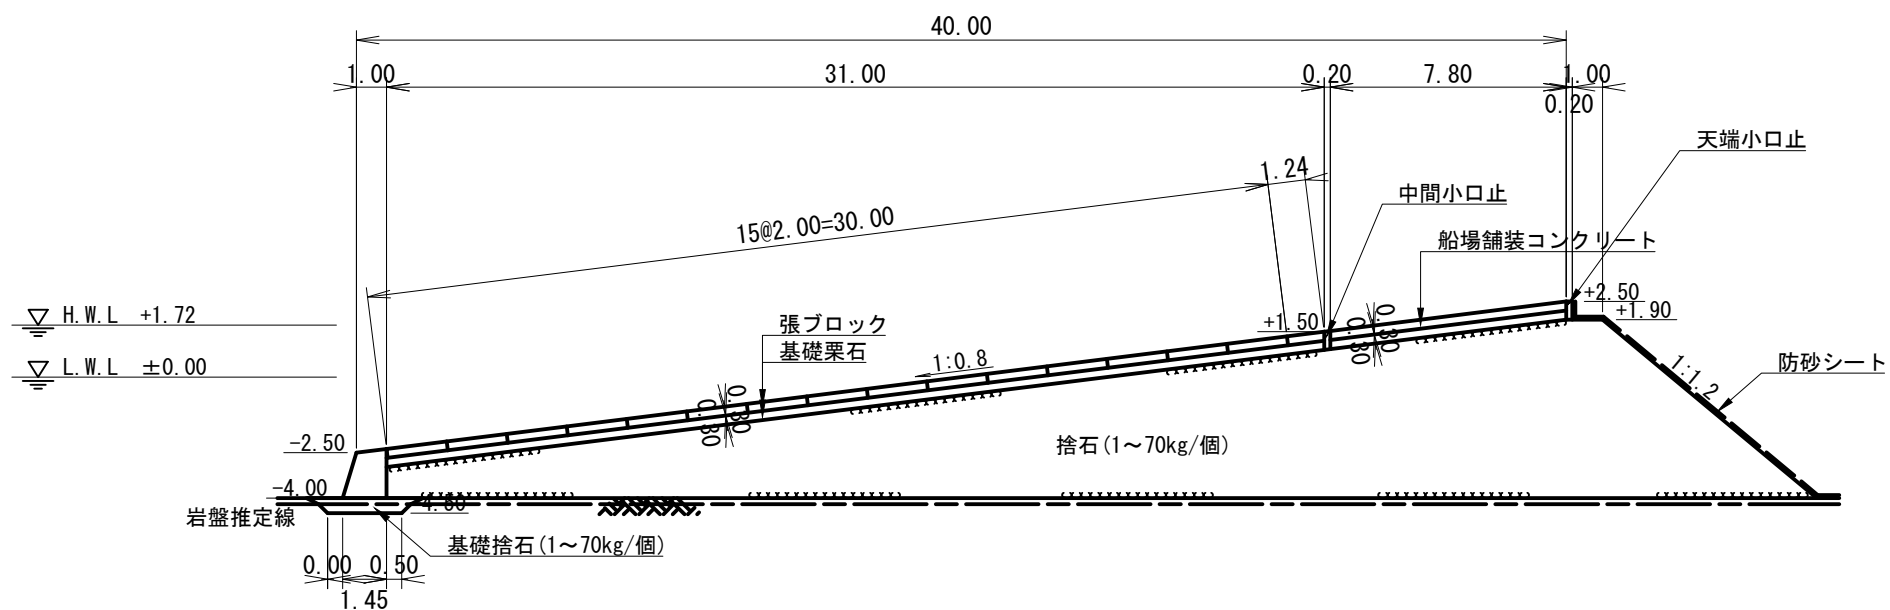

S=1:150

(陸側)



施設名	船揚場	施設延長	30.00 m
-----	-----	------	---------