


D-1-1 標準断面図

S=1:50

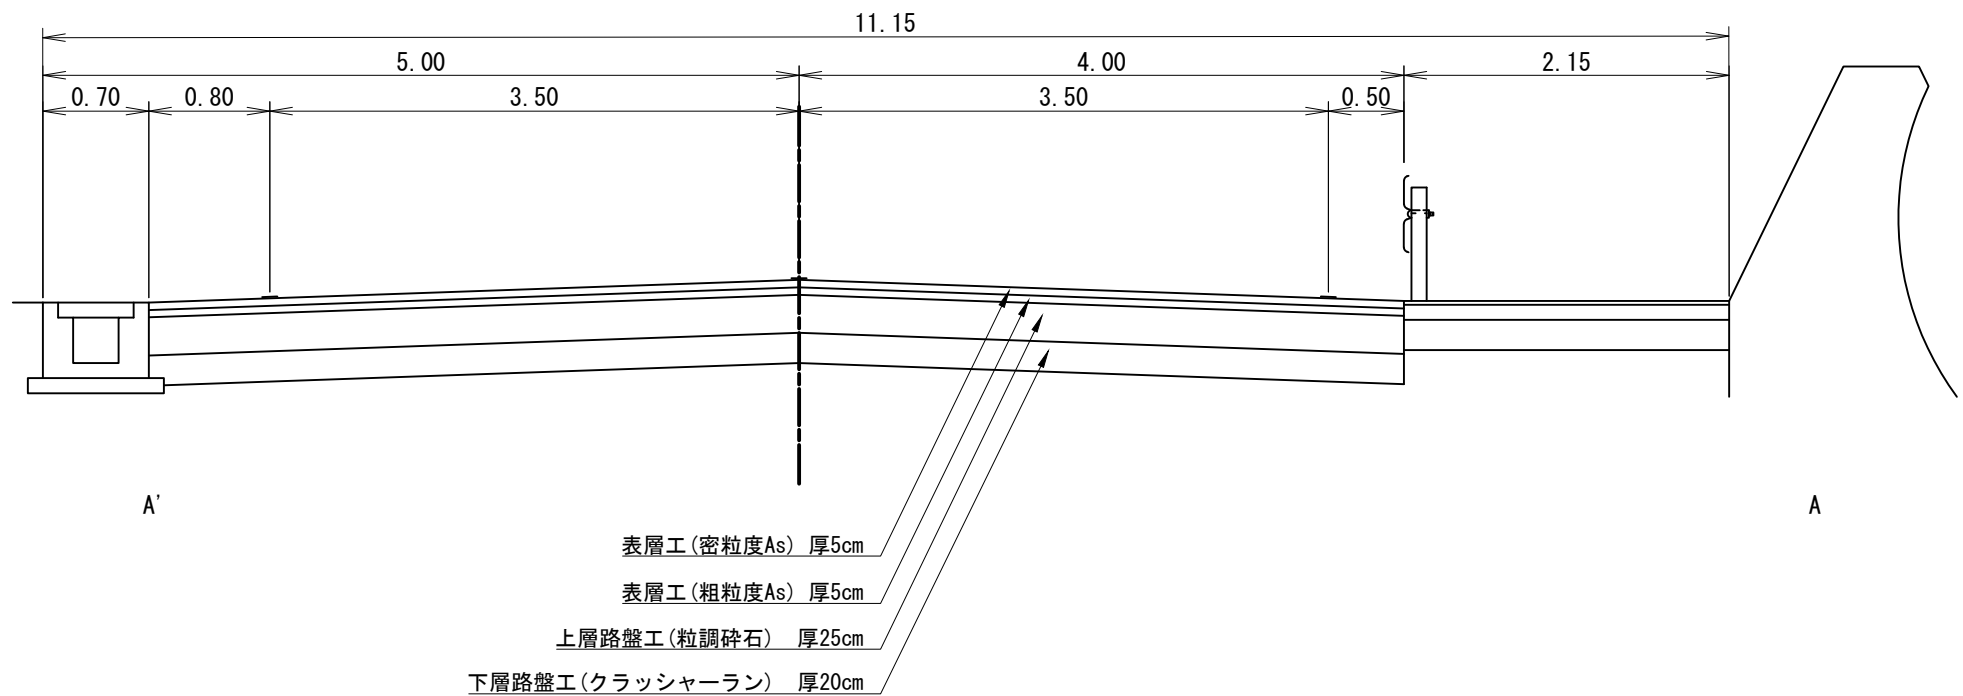

施設名

臨港道路1号線

施設延長

3570.00 m