


D-1-10 標準断面図

S=1:100

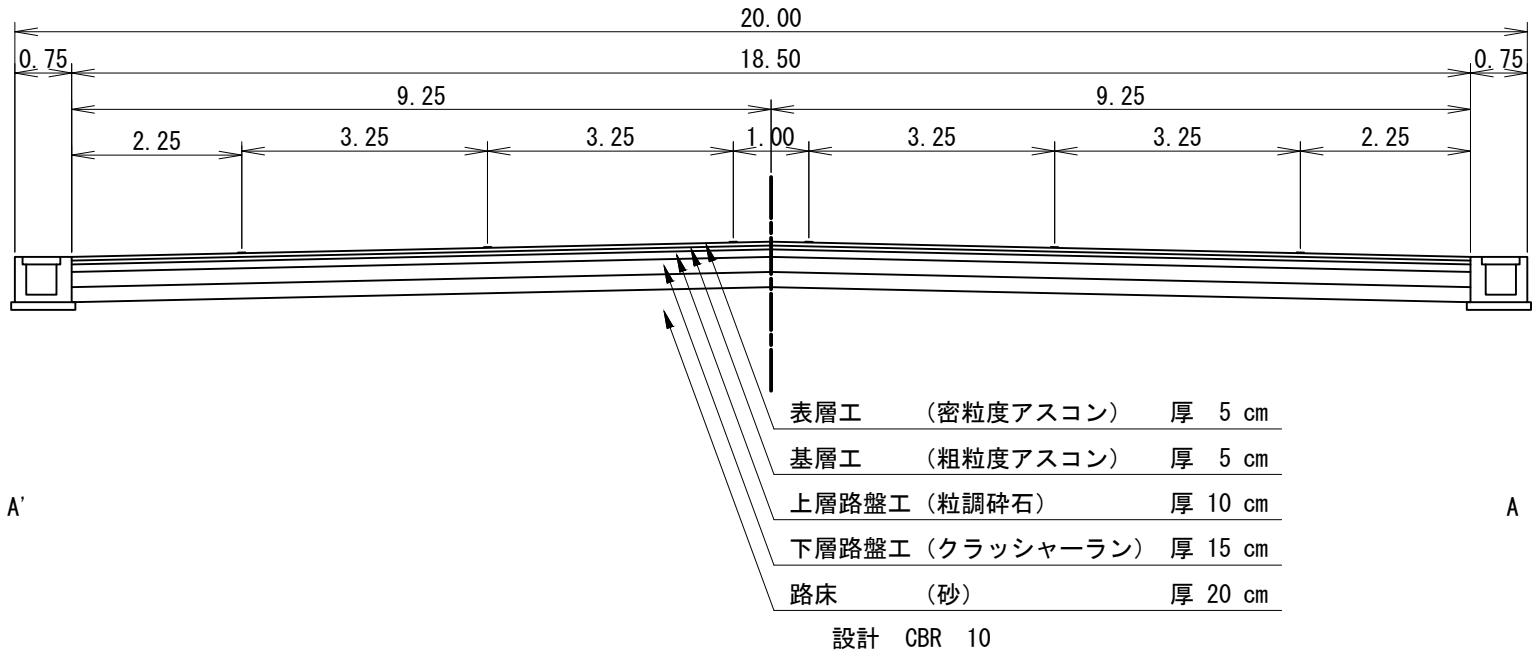

施設名	港内道路7号線	施設延長	143.00 m
-----	---------	------	----------