


D-1-11 標準断面図

S=1:100

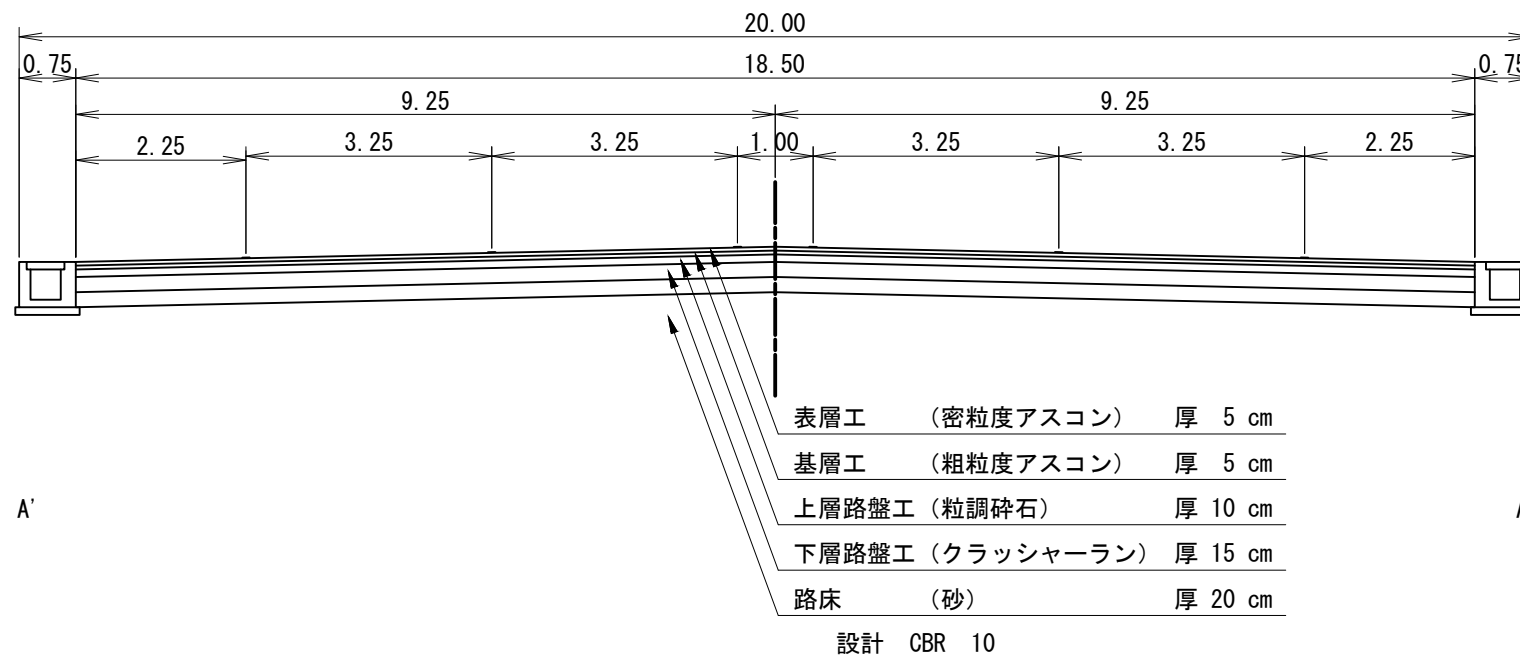

施設名

港内道路8号線

施設延長

110.50 m