


D-1-12 標準断面図

S=1:100

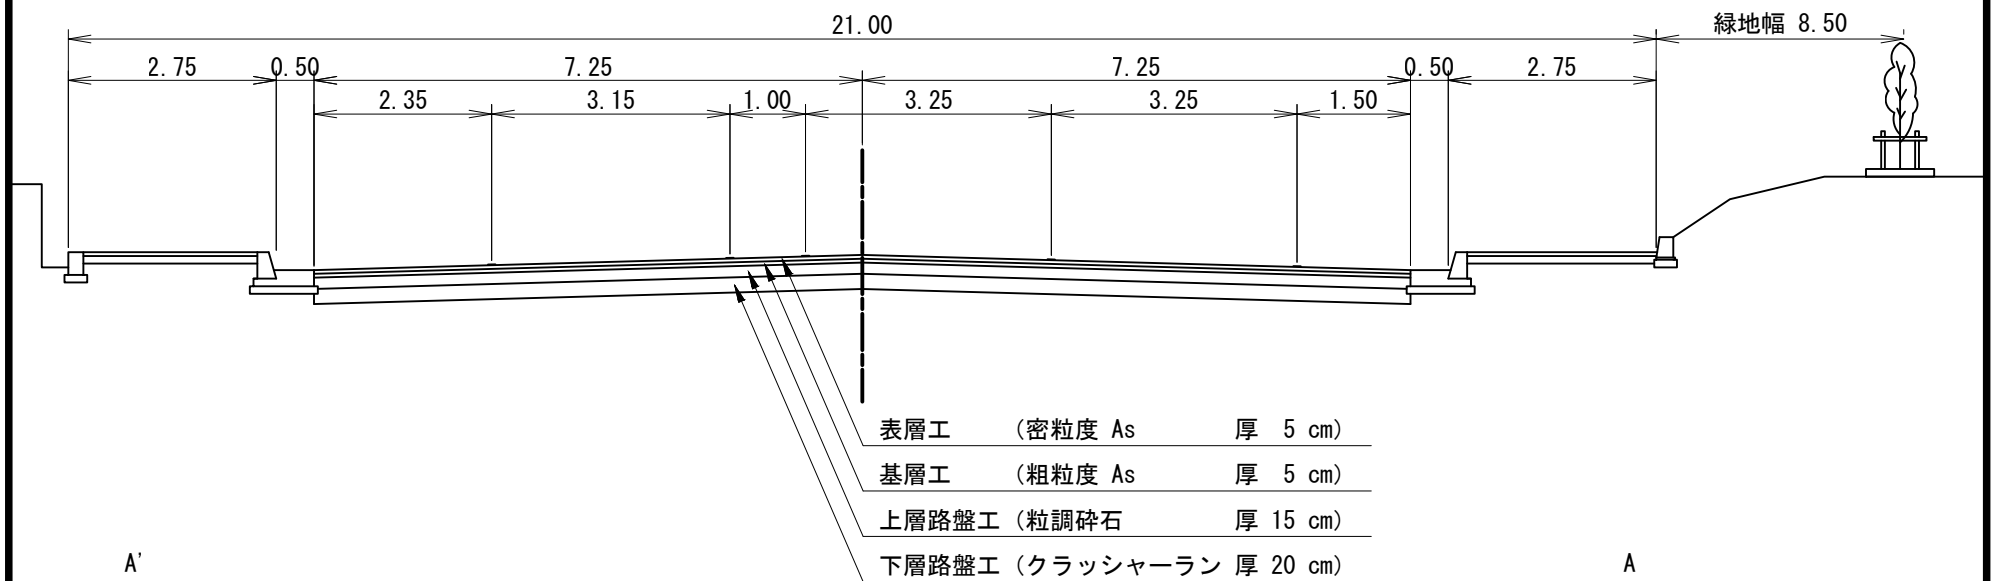

施設名

港内道路9号線

施設延長

413.70 m