


# D-1-13 標準断面図

S=1:100

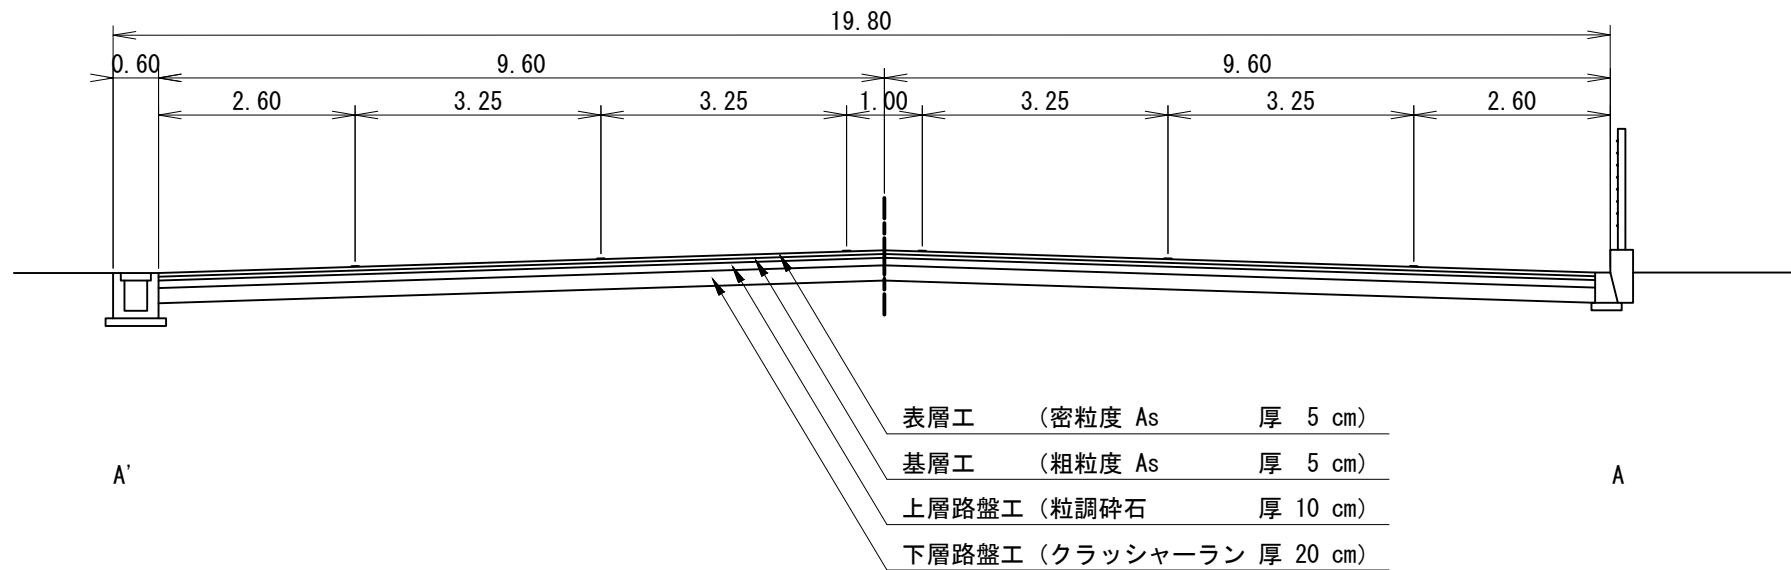

施設名

港内道路10号線

施設延長

981.60 m