


D-1-14 標準断面図

S=1:150

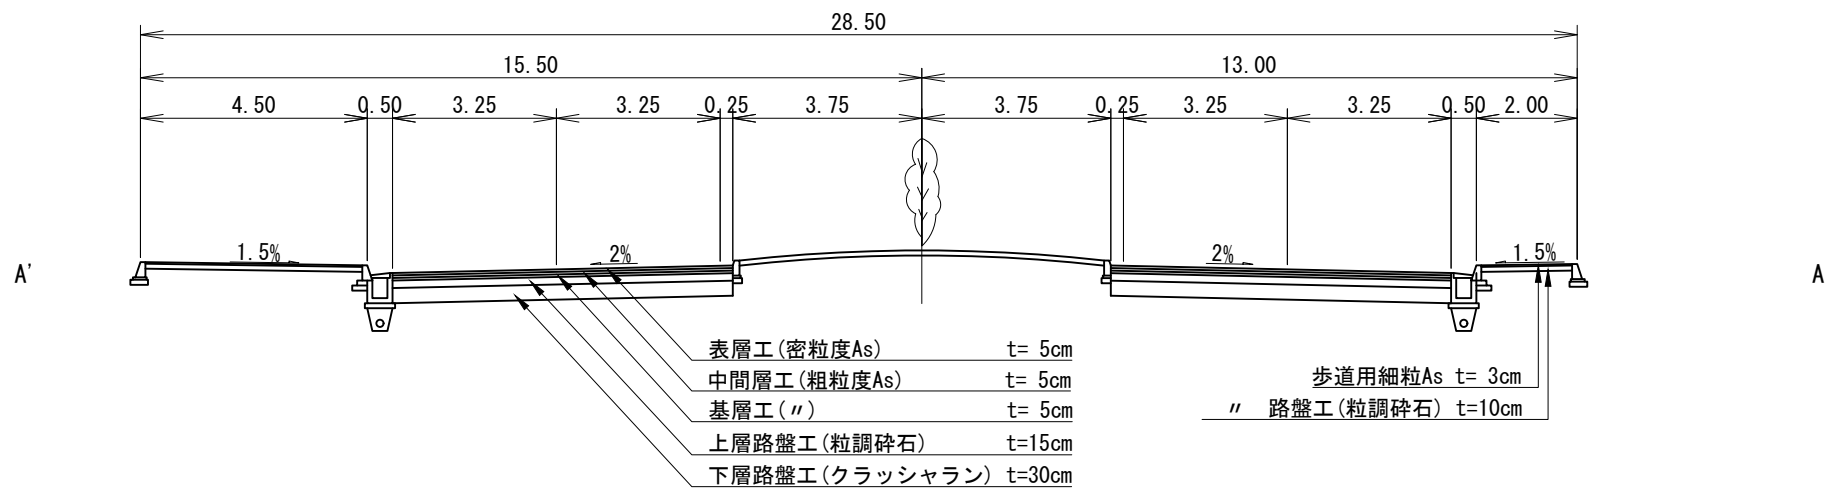

施設名

港内道路11号線

施設延長

1380.00m