


D-1-15 標準断面図

S=1:100

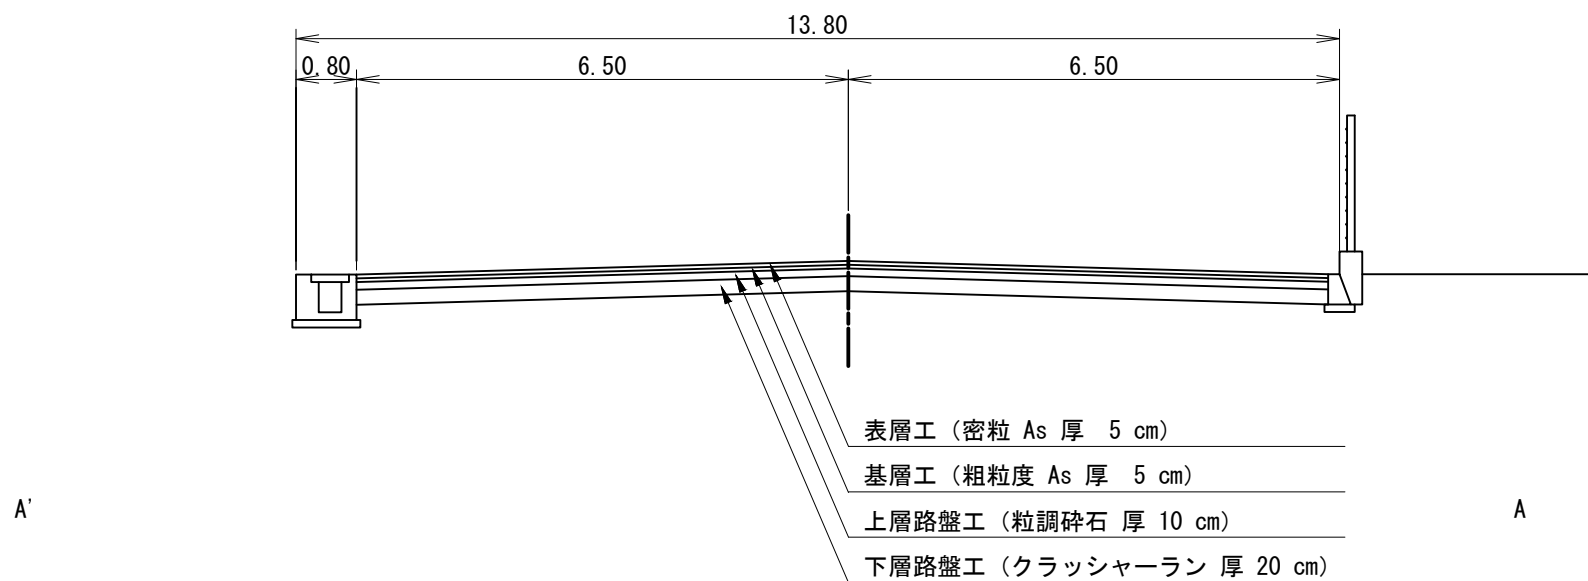

施設名

港内道路12号線

施設延長

89.00 m