


D-1-16(1) 標準断面図

S=1:100

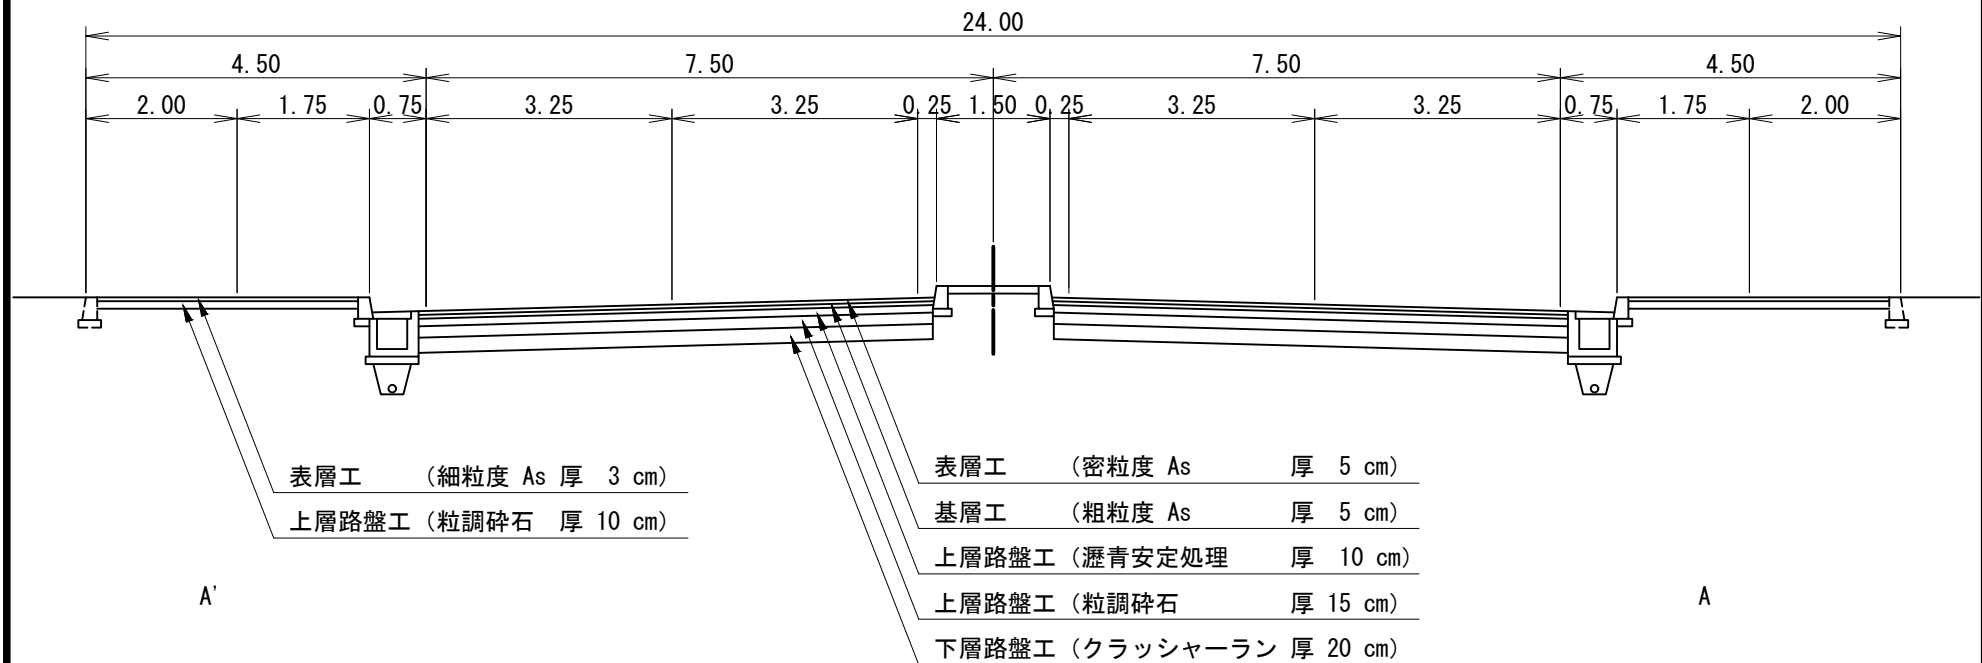

施設名	港内道路13号線	施設延長	245.60 m
-----	----------	------	----------