


D-1-16(2) 標準断面図

S=1:140

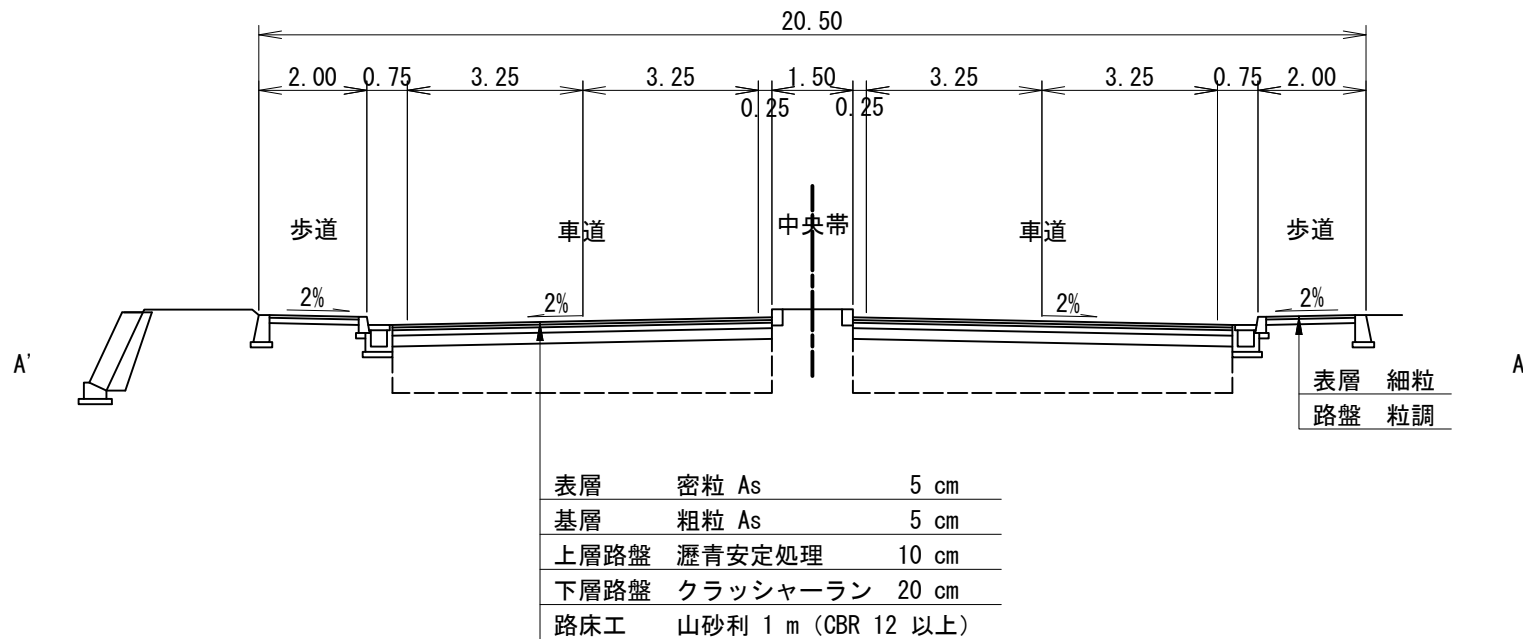

施設名

港内道路13号線

施設延長

303.40 m