


D-1-16(3) 標準断面図

S=1:100

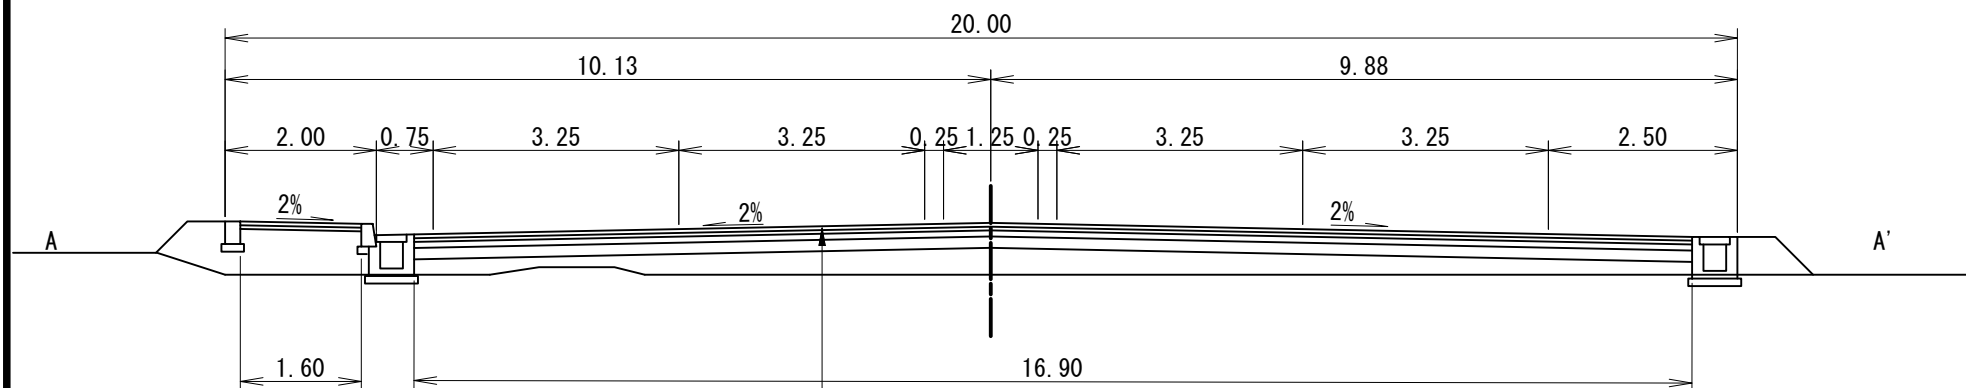

表層工	(密粒 As	t = 5 cm)
基層工	(粗粒 As	t = 5 cm)
上層路盤工	(瀝青安定処理	t = 8 cm)
下層路盤工	(クラッシャーラン	t = 10 cm)

施設名

港内道路13号線

施設延長

515.00 m