


D-1-16(5) 標準断面図

S=1:160

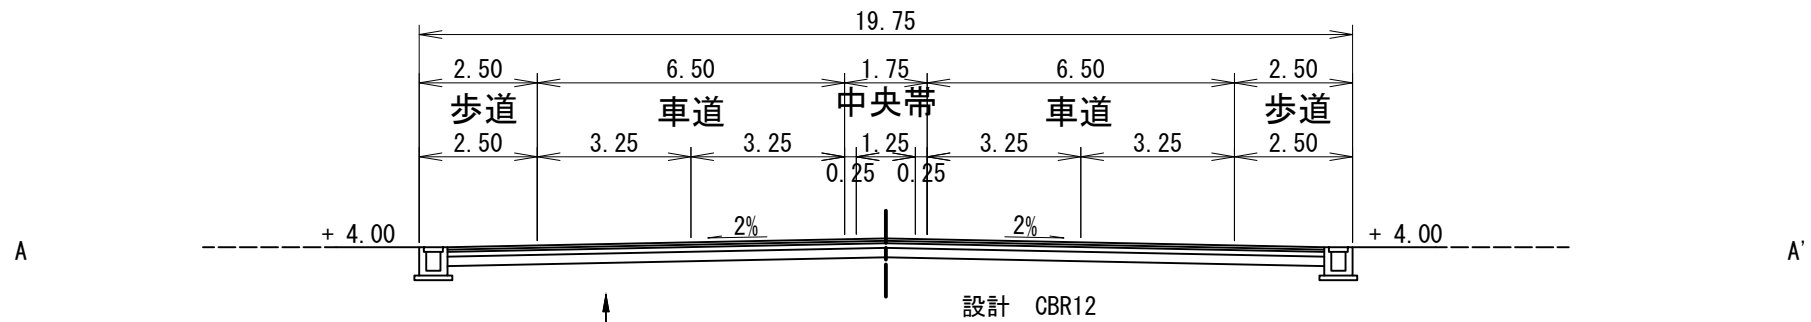

表層工	(密粒度アスコン)	t = 5 cm
基層工	(粗粒度アスコン)	t = 5 cm
上層路盤工	(瀝青安定処理)	t = 10 cm
下層路盤工	(クラッシャーラン)	t = 20 cm
路床工	山砂利 (C. B. R20以上)	

施設名

港内道路13号線

施設延長

53.60 m