


# D-1-18 標準断面図

S=1:100

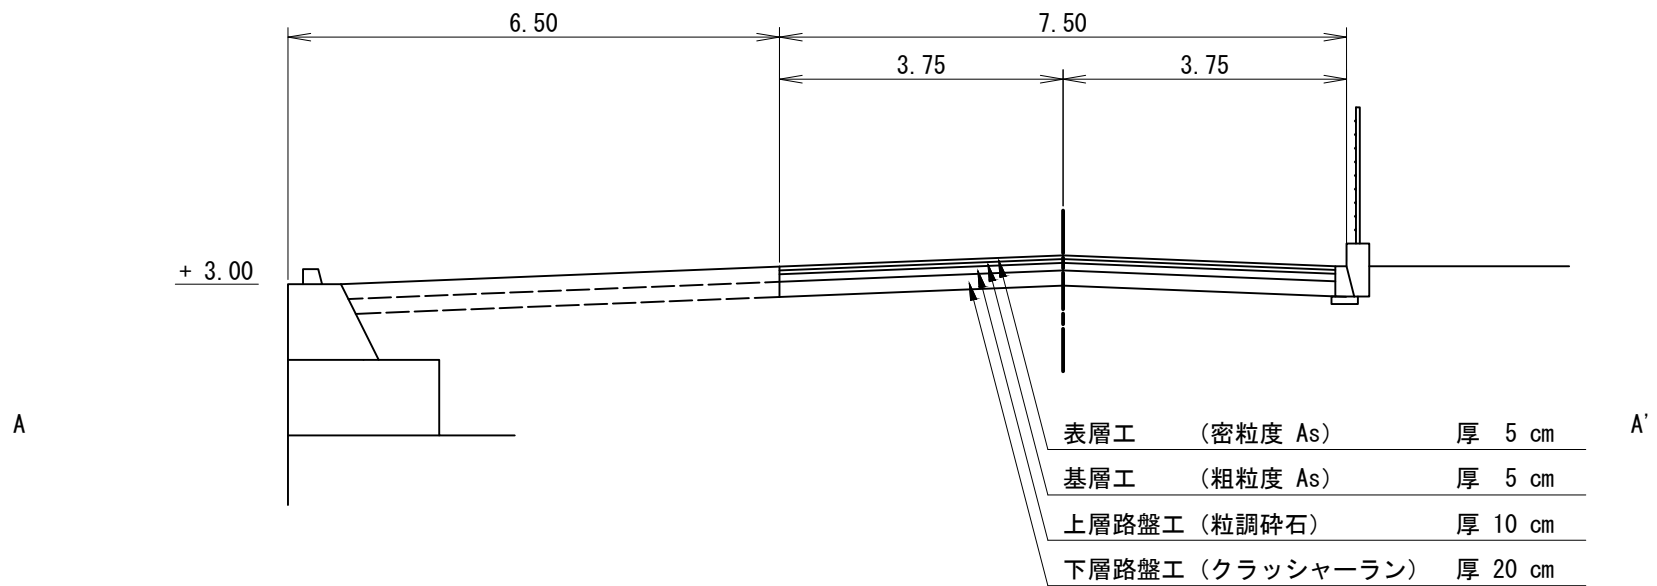

施設名

港内道路15号線

施設延長

53.60 m