


# D-1-2 標準断面図

S=1:50

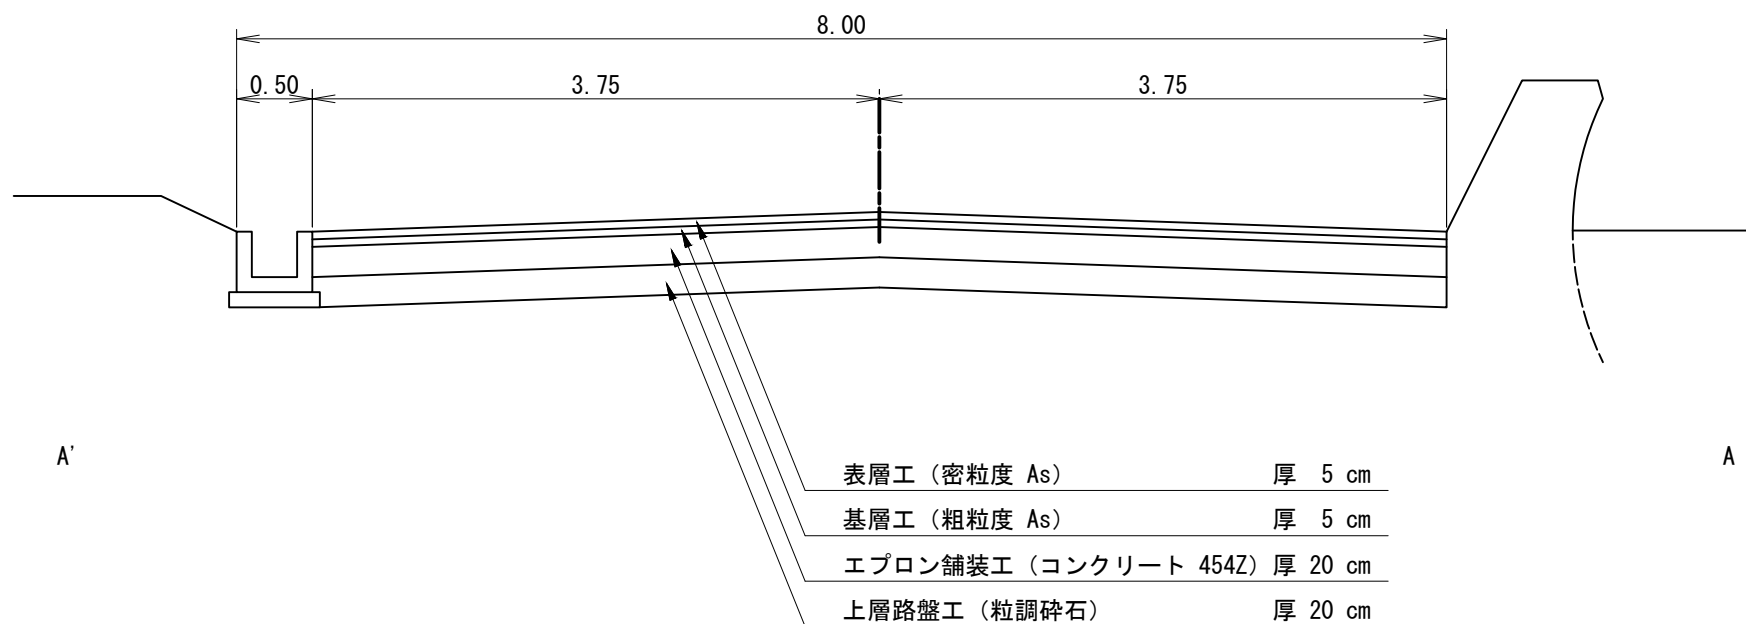

施設名

臨港道路2号線

施設延長

807.20 m