


D-1-20 標準断面図

S=1:50

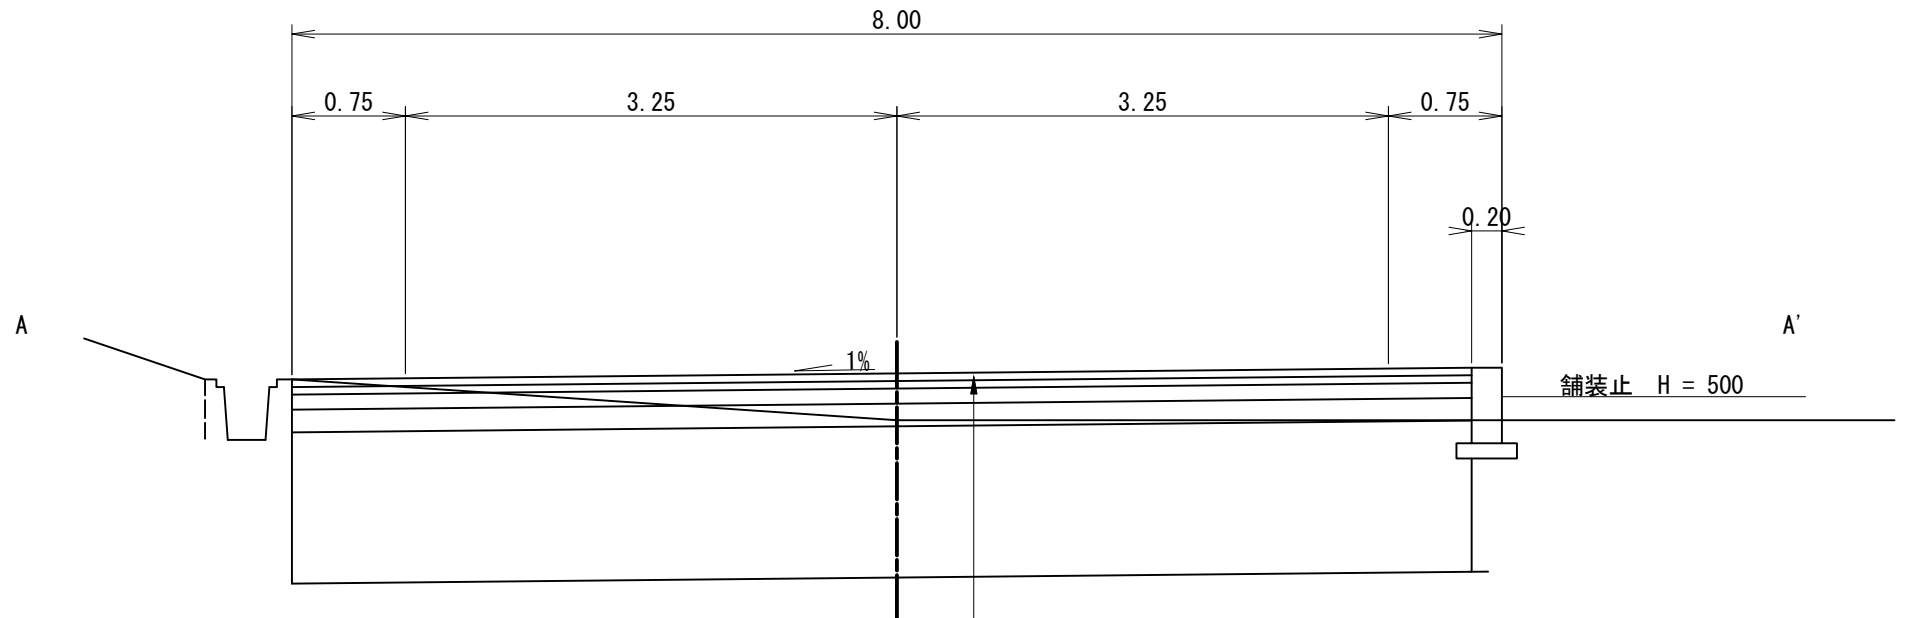

表層工	(密粒アスコン)	厚 5 cm
基層工	(粗粒アスコン)	厚 5 cm
上層路盤工	(粒調碎石)	厚 10 cm
下層路盤工	(クラッシャーラン)	厚 15 cm
路床入換部	(山砂利)	厚 80 cm or 100 cm

施設名

港内道路17号線

施設延長

546.15 m