


D-1-21(1) 標準断面図

S=1:100

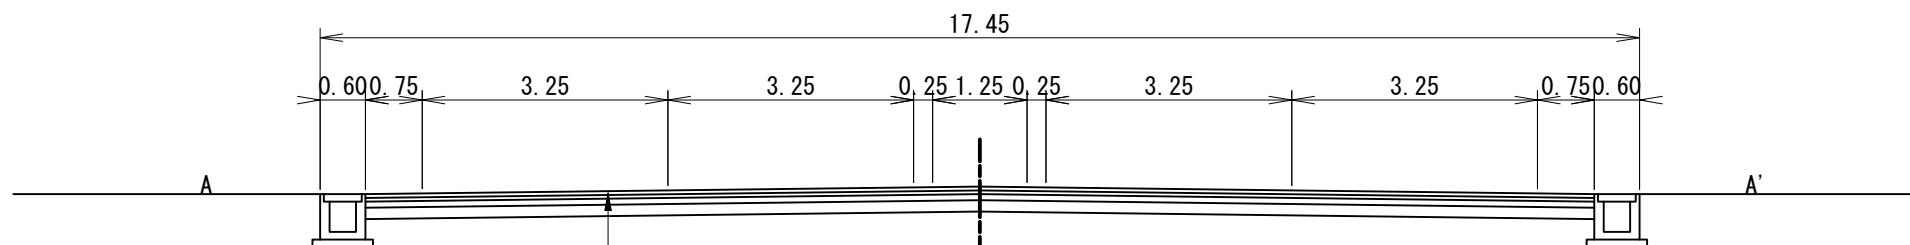

表層	密粒 As	5 cm
基層	粗粒 As	5 cm
上層路盤	瀝青安定処理	8 cm
下層路盤	クラッシャーラン	15 cm
路床工	山砂利	

施設名

港内道路18-1号線

施設延長

50.00 m