


D-1-22 標準断面図

S=1:100

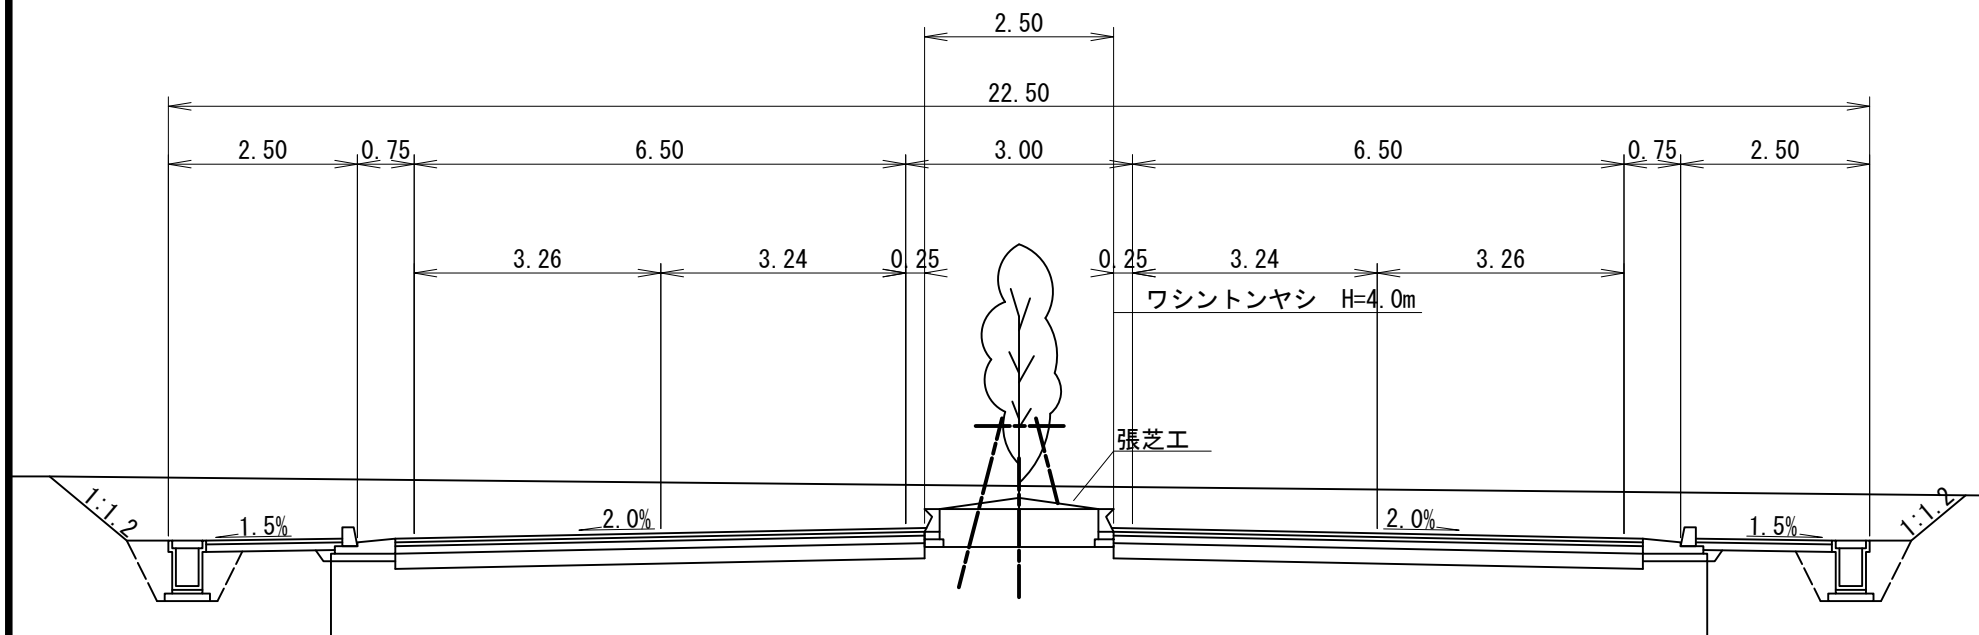

施設名


臨港道路4号線

施設延長

2250.00 m

D-1-22 標準断面図

S=1:250

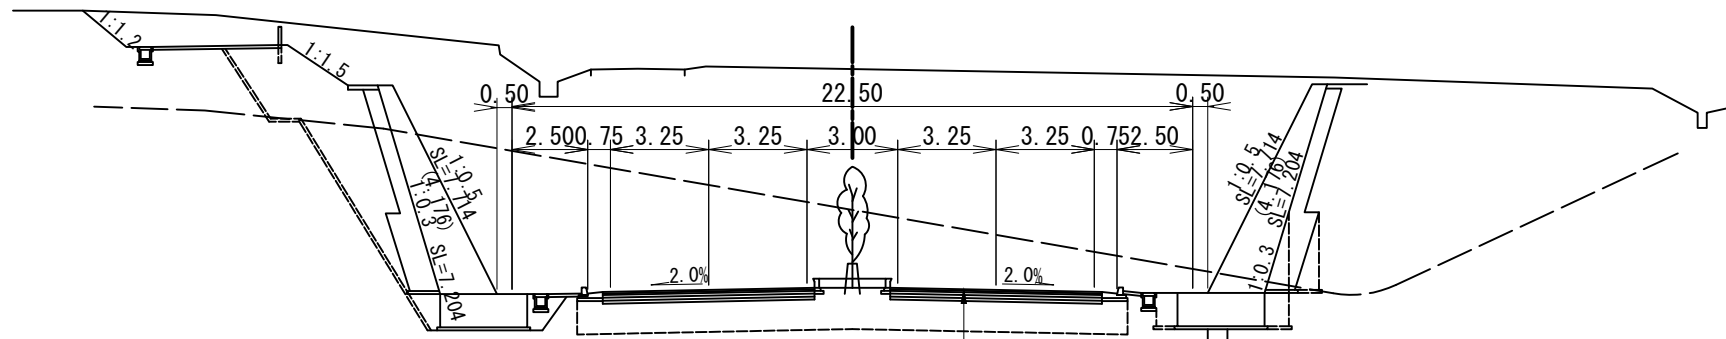

表層工	(密粒As20)	t = 5 cm
基層工	(密粒As20)	t = 5 cm
上層路盤工	(瀝青安定処理)	t = 9 cm
"	(粒調碎石)	t = 10 cm
下層路盤工	(クラッシャーラン)	t = 10 cm
路床入換工	(山砂利)	t = 100 cm

施設名


臨港道路4号線

施設延長

2250.00 m

D-1-22 標準断面図

S=1:150

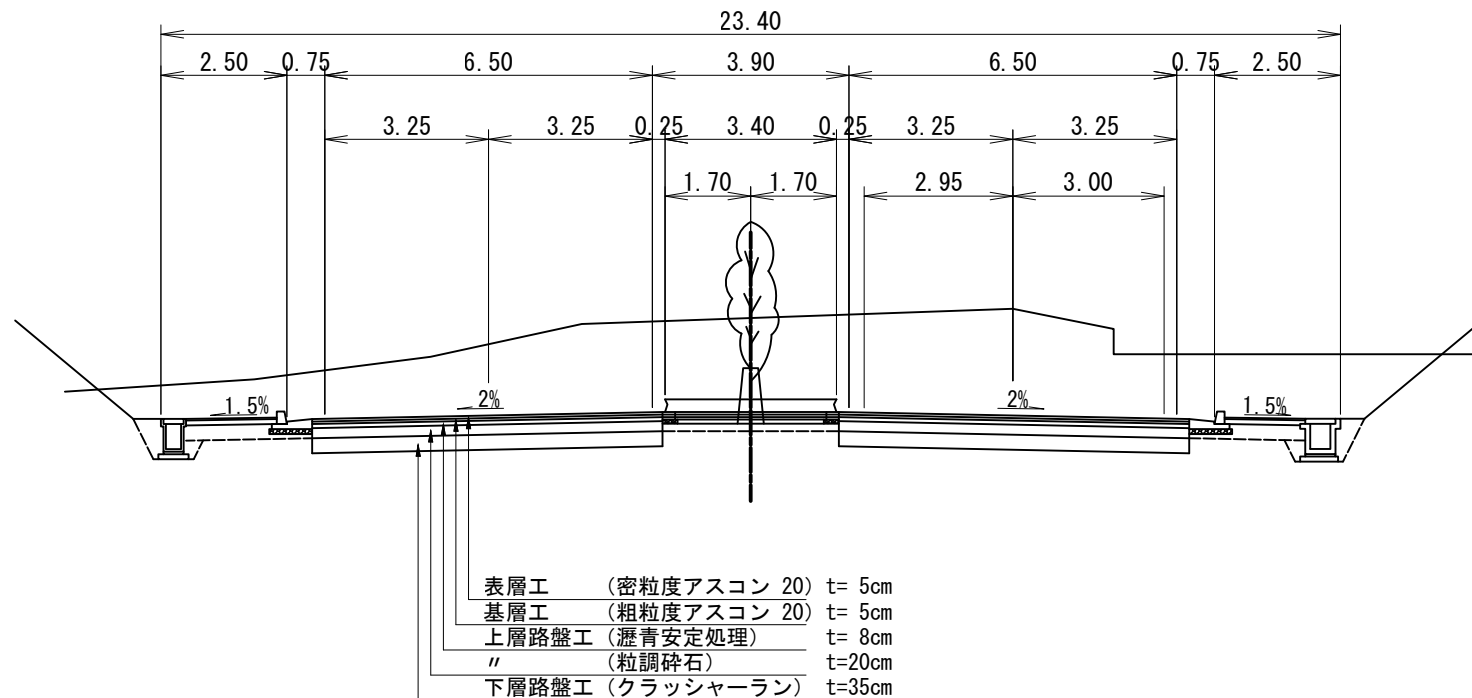

施設名

臨港道路4号線

施設延長

2250.00 m