
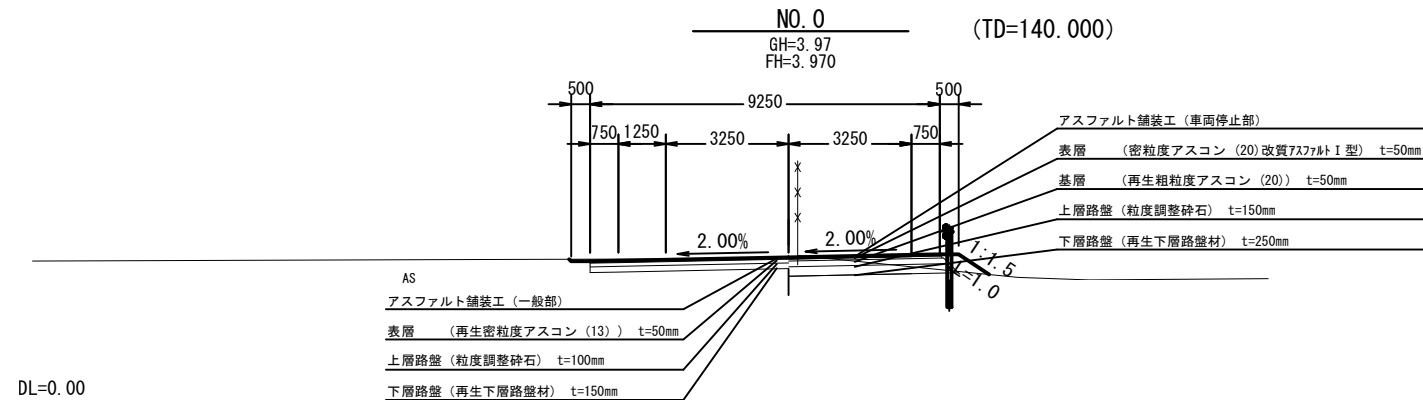
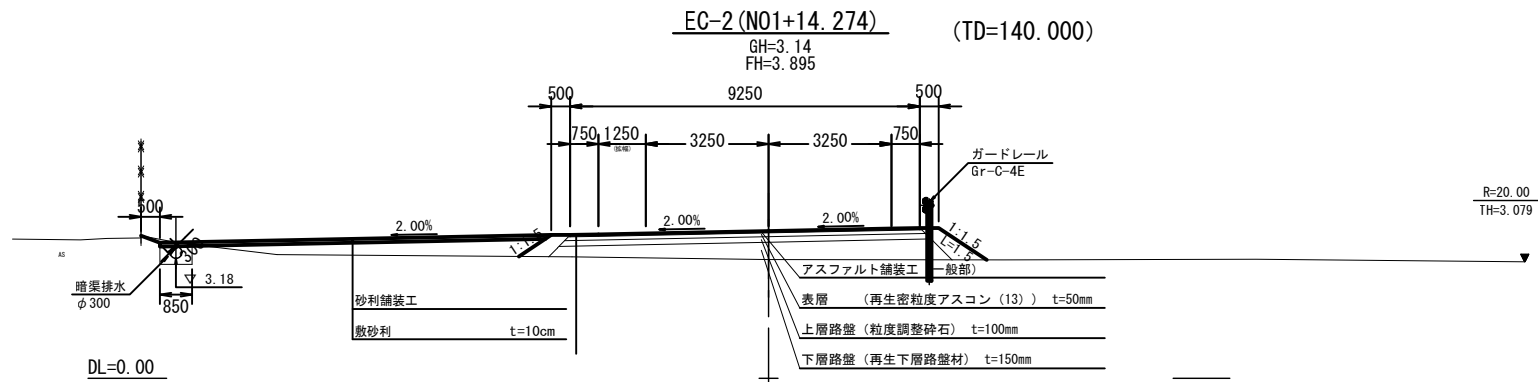


D-1-27 標準断面図

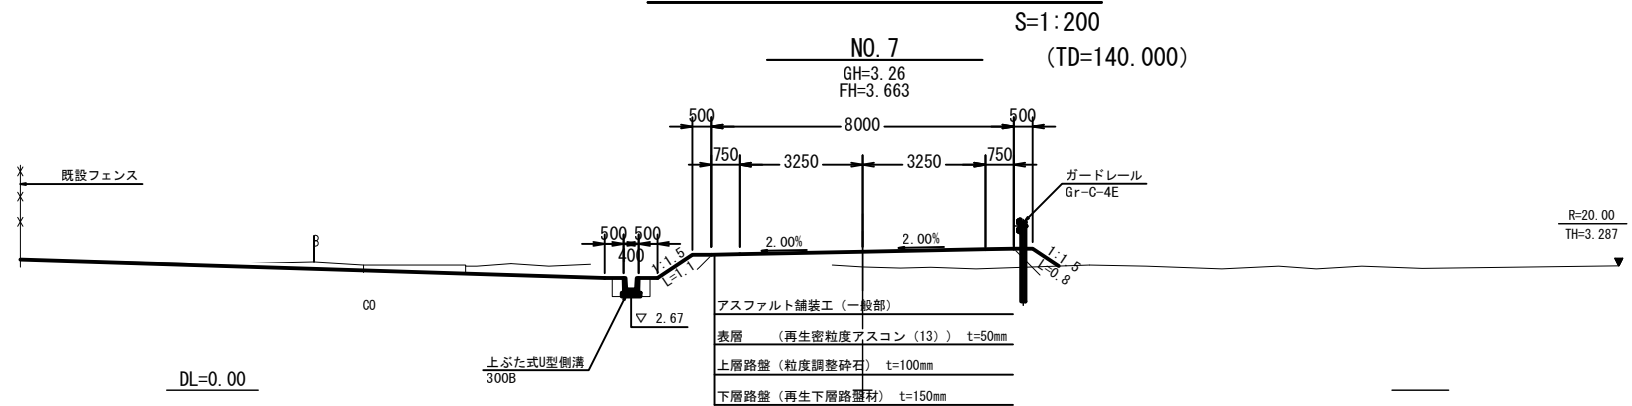

施設名

港内13号連絡道路

施設延長

255.60 m