


D-1-3 標準断面図

S=1:50

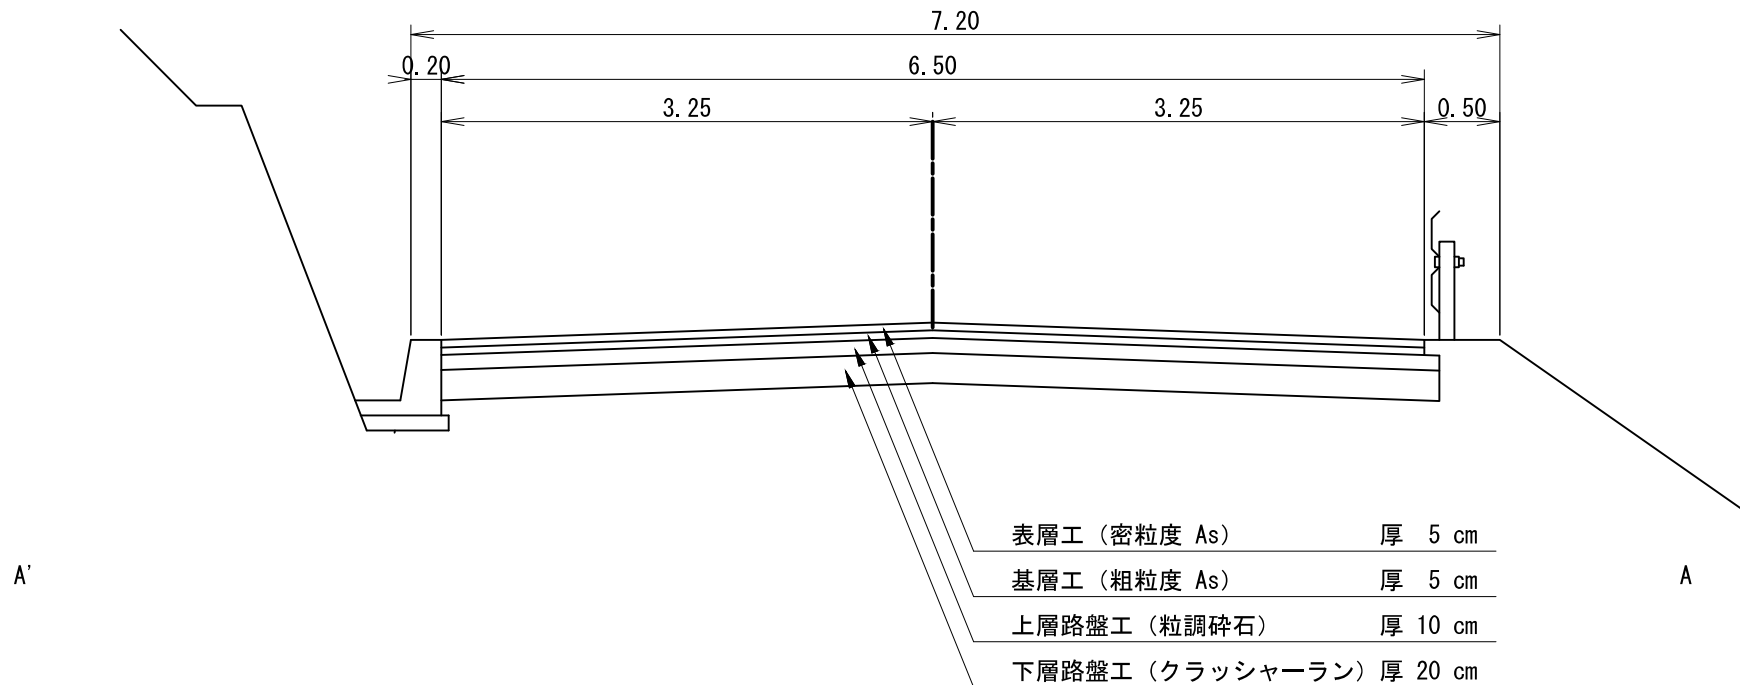

施設名


臨港道路3号線

施設延長

686.60 m

D-1-3 標準断面図

S=1:200

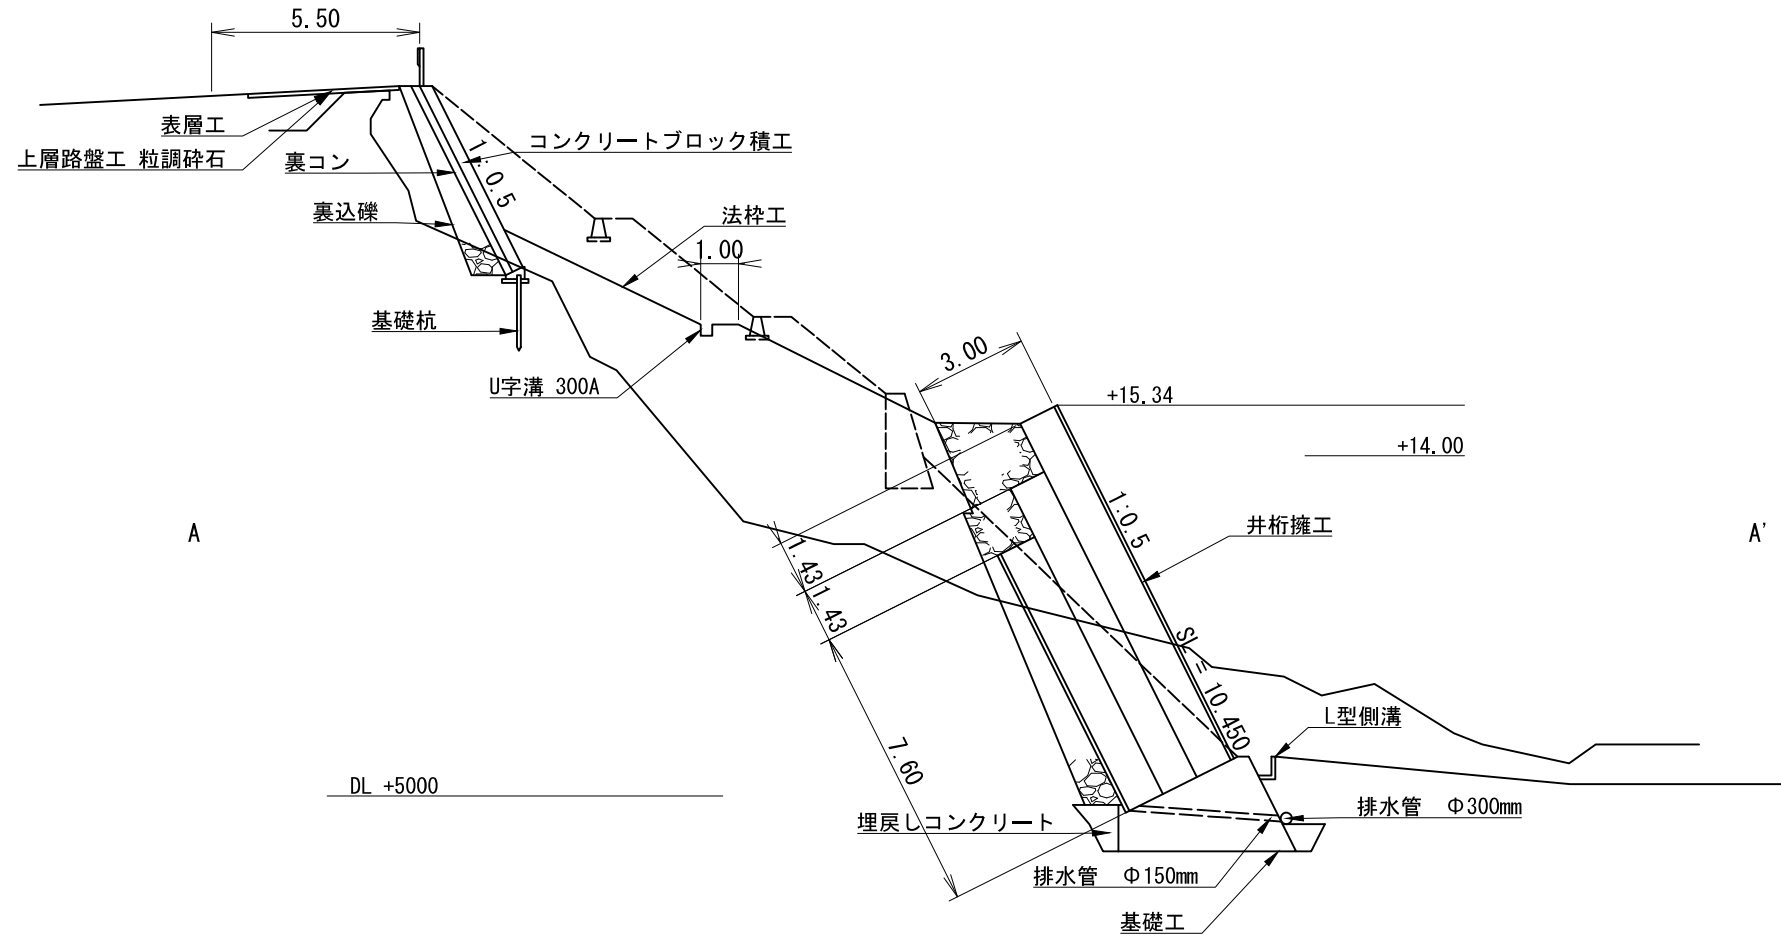

施設名

臨港道路3号線

施設延長

686.60 m