


# D-1-4 標準断面図

S=1:100

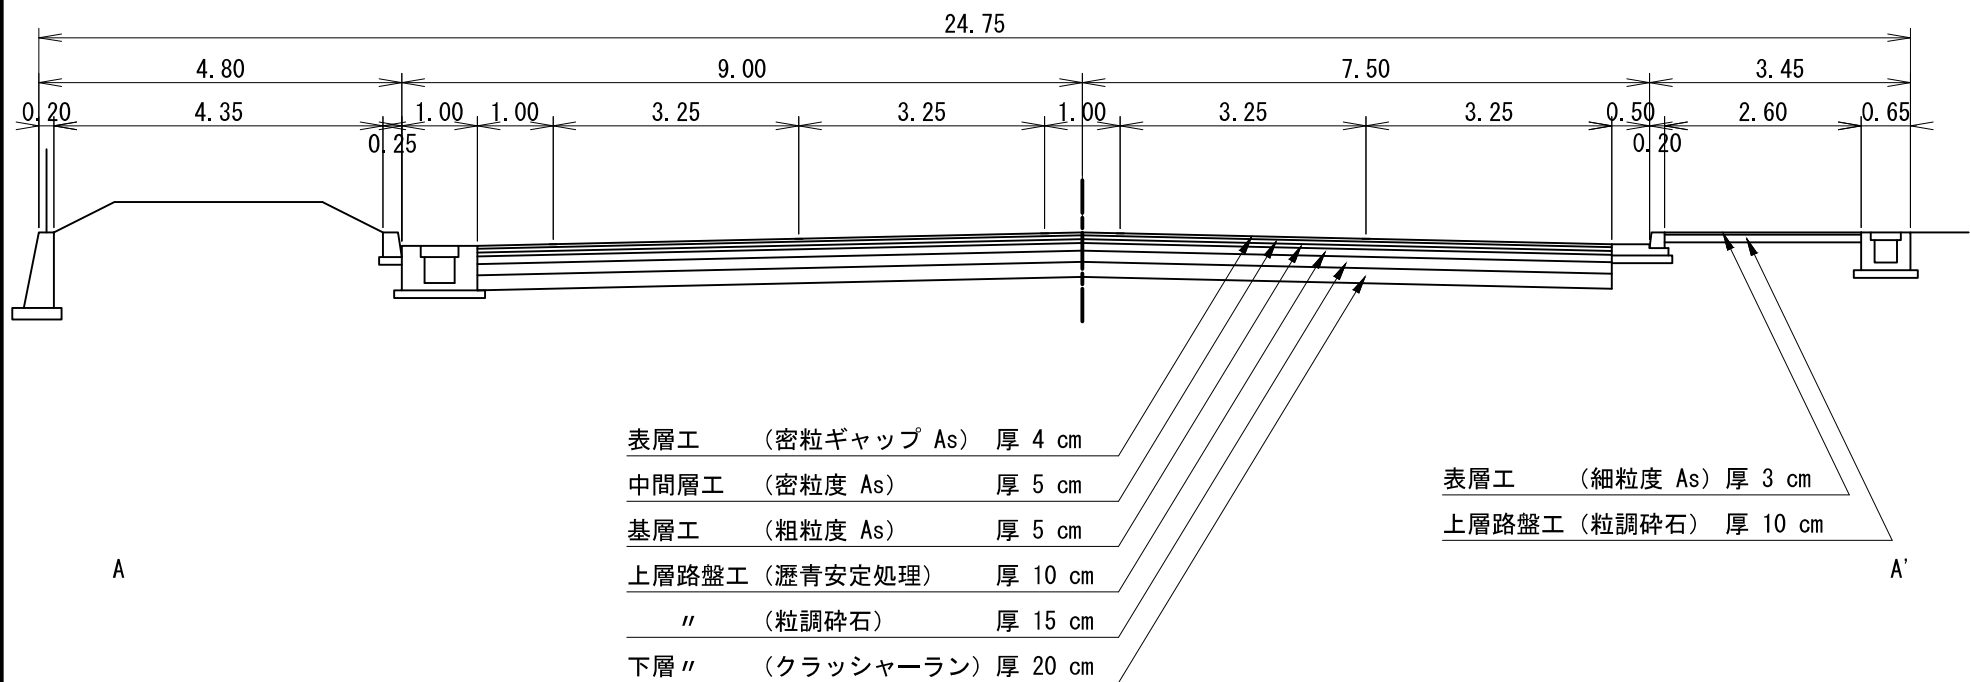

施設名


港内道路1号線

施設延長

1136.30 m

# D-1-4 標準断面図

S=1:100

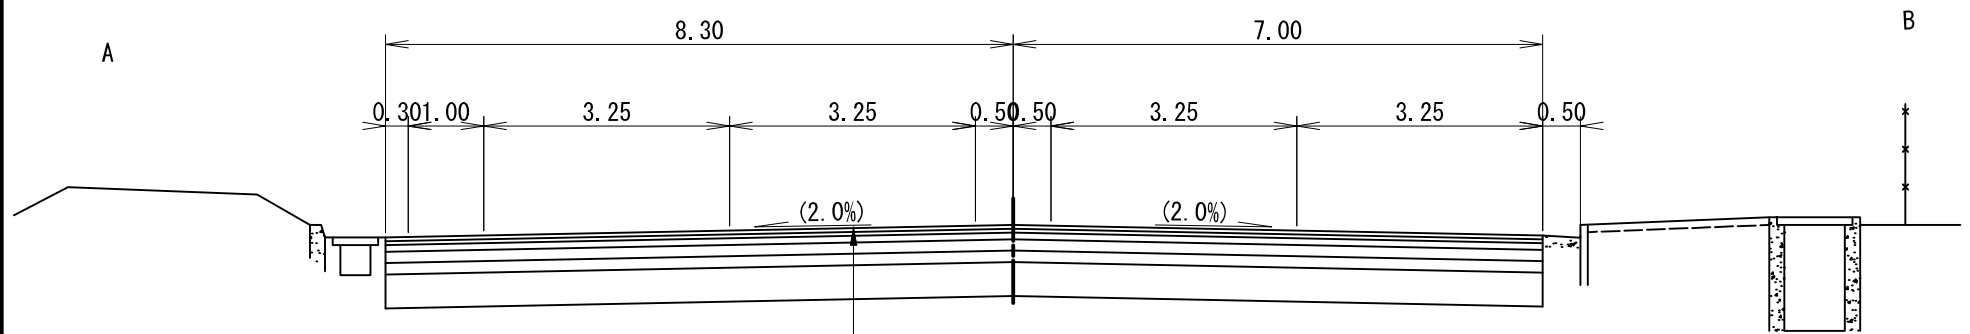

表層工	(密粒度改質 As20)	t = 5 cm
基層工	(粗粒度 As20)	t = 5 cm
上層路盤工	(加熱瀝青安定処理)	t = 9 cm
〃	(粒調碎石)	t = 15 cm
下層路盤工	(クラッシャーラン)	t = 15 cm
路床工	(山砂利)	t = 45 cm

施設名

港内道路1号線

施設延長

1136.30 m