


D-1-5 標準断面図

S=1:50

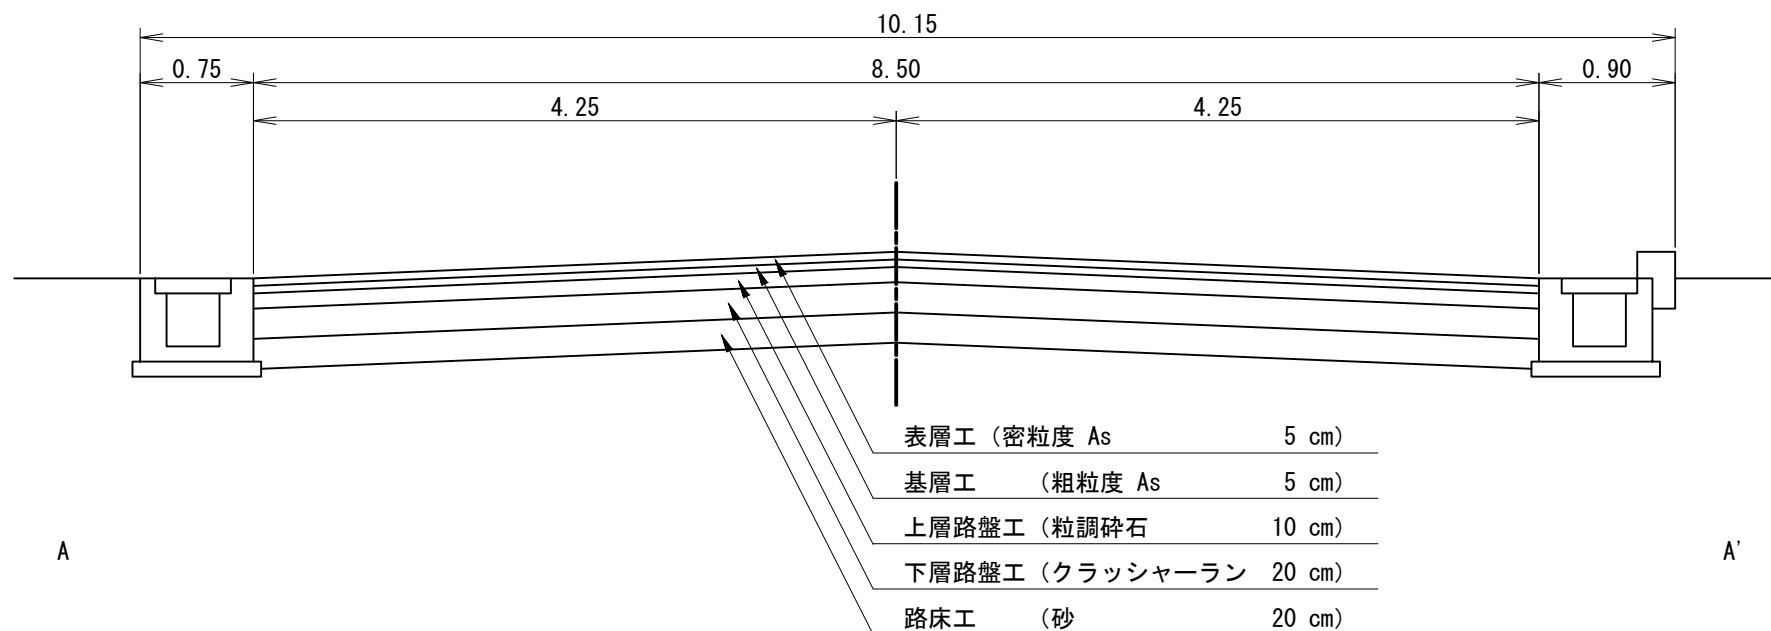

施設名

港内道路2号線

施設延長

691.40 m