


# D-1-6 標準断面図

S=1:100

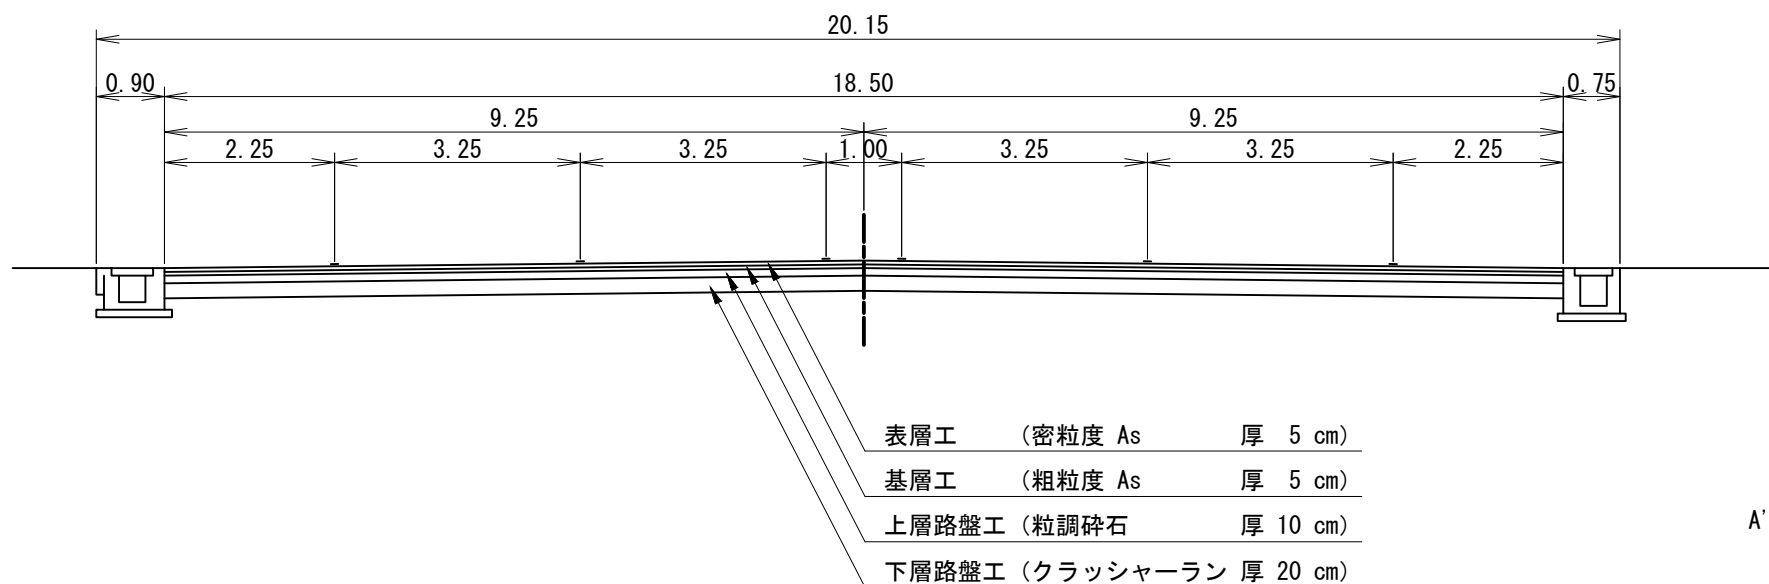

施設名

港内道路3号線

施設延長

1060.10 m