


D-1-7 標準断面図

S=1:60

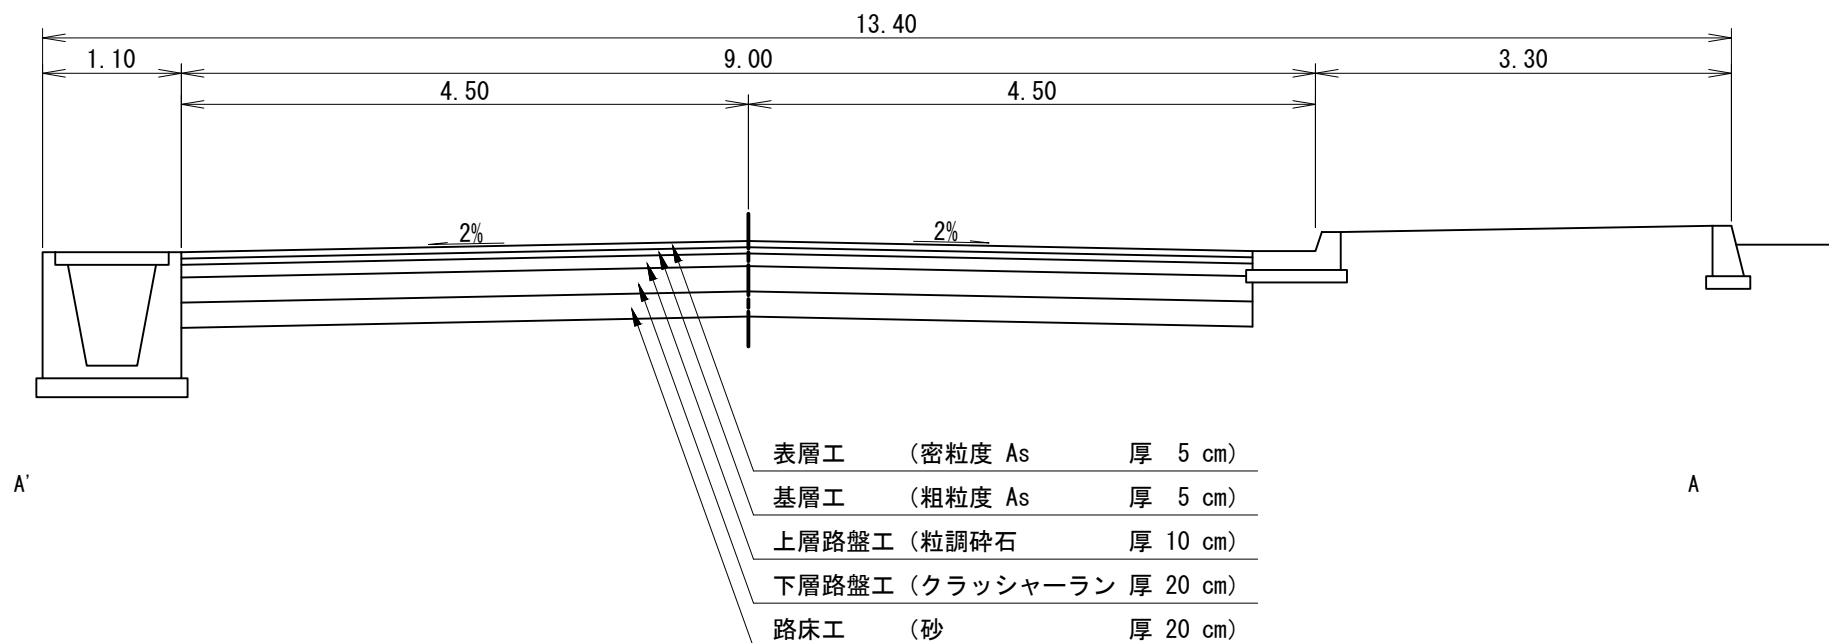

施設名

港内道路4号線

施設延長

195.20 m