


# D-1-8 標準断面図

S=1:100

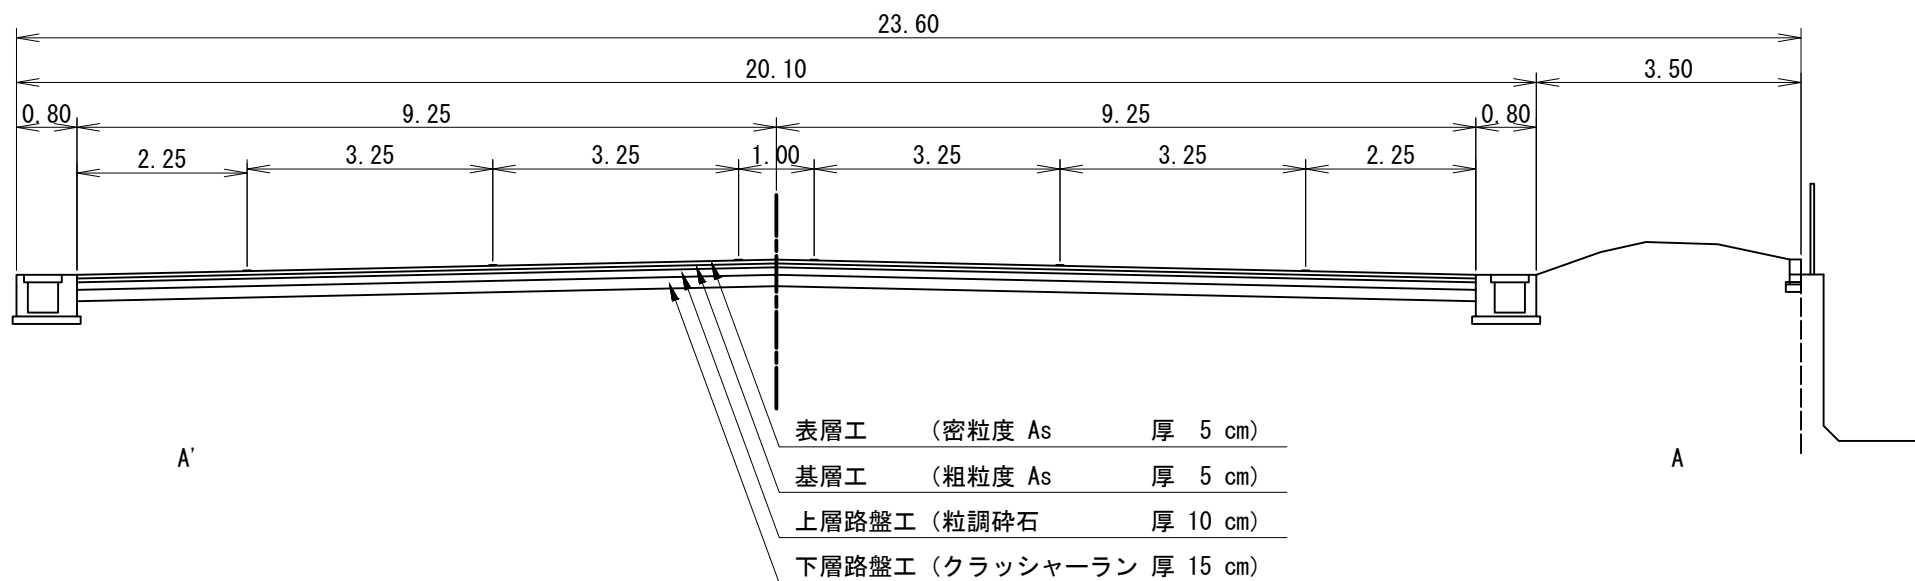

施設名	港内道路5号線	施設延長	110.50 m
-----	---------	------	----------