


D-1-9 標準断面図

S=1:100

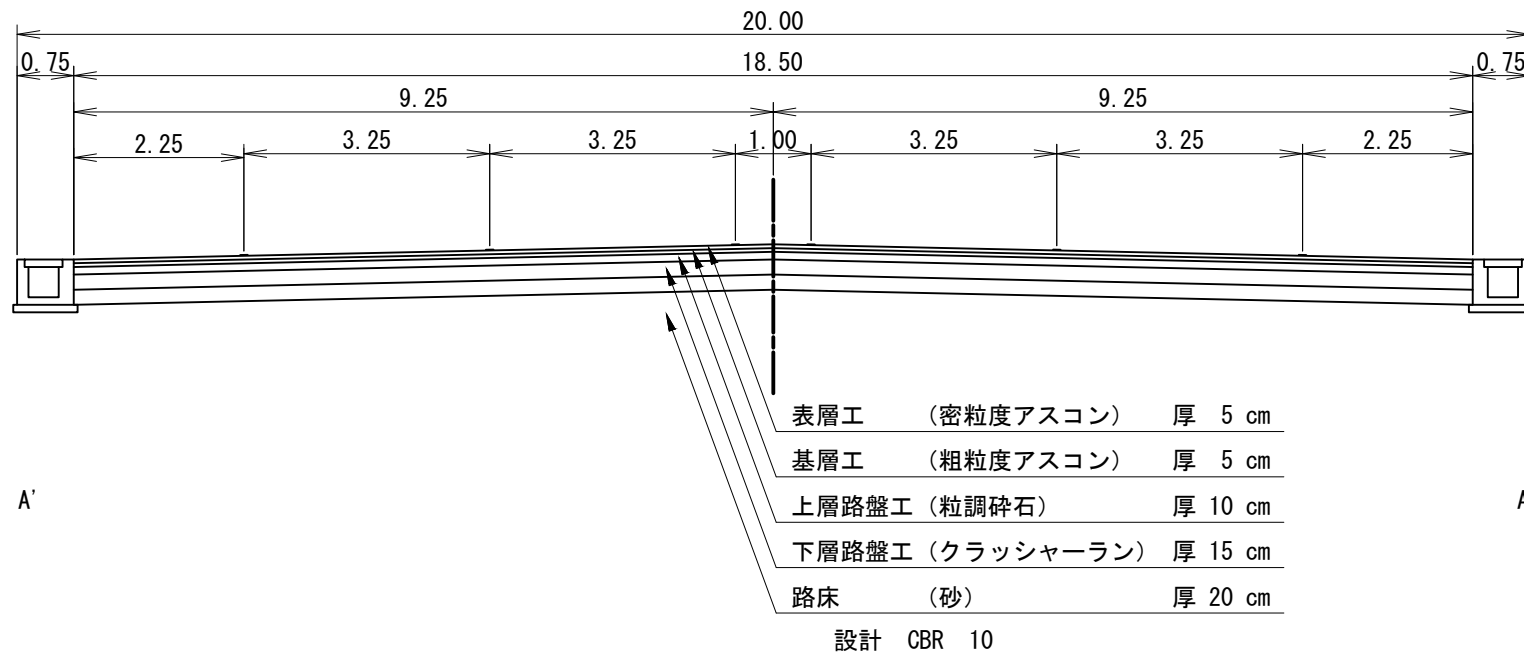

施設名

港内道路6号線

施設延長

210.50 m