



D-5-1 A型函渠断面図


標準断面図 (S=1:200)

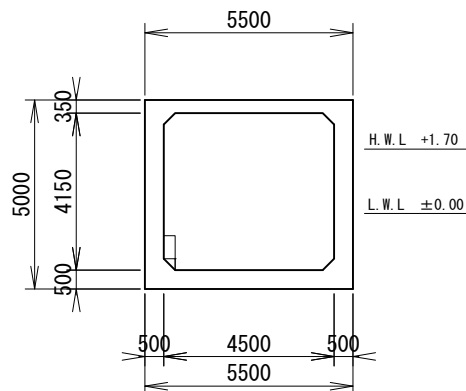

横断面図 (S=1:200)

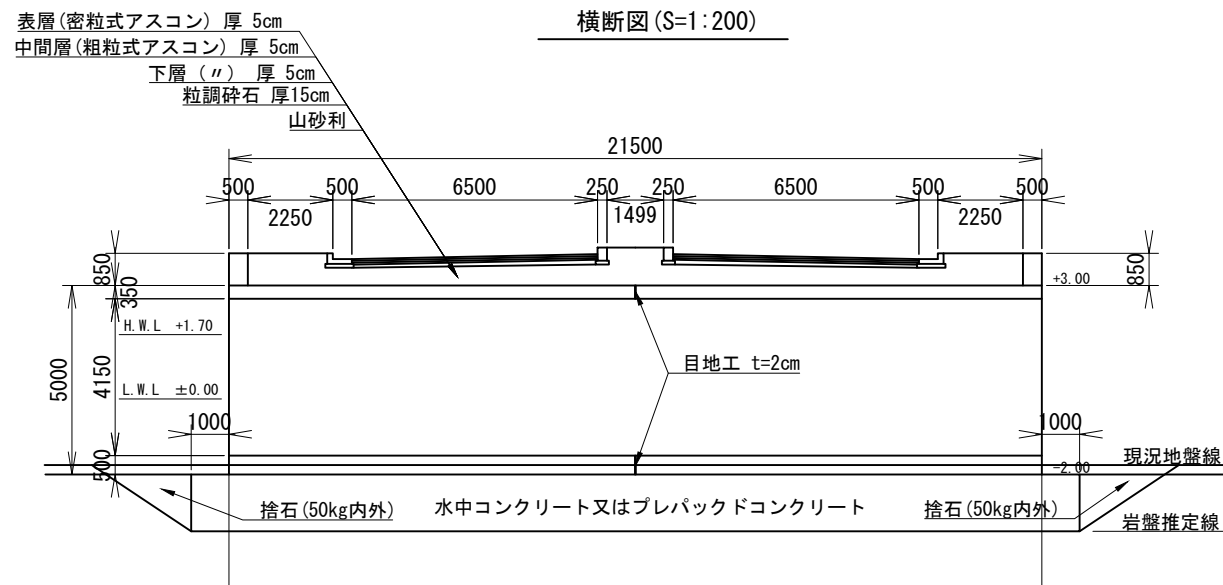

縦断面図 (S=1:300)

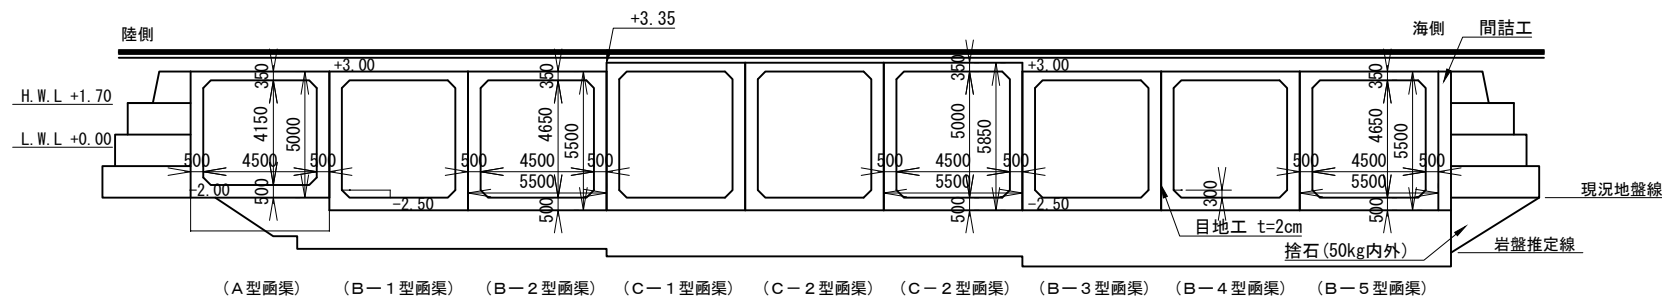

施設名


橋りょう

施設延長

50.00m


D-5-1 B型函渠断面図

標準断面図 (S=1:200)

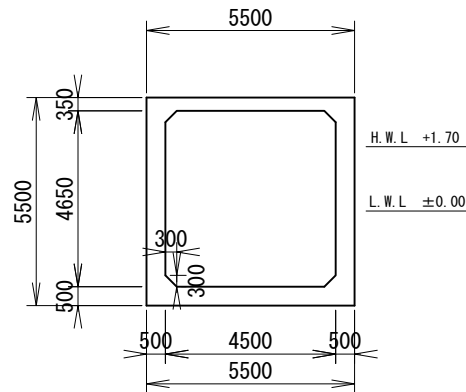


表層(密粒式アスコン) 厚 5cm
中間層(粗粒式アスコン) 厚 5cm
下層(砂) 厚 5cm
粒調碎石 厚15cm
山砂利

横断面図 (S=1:200)

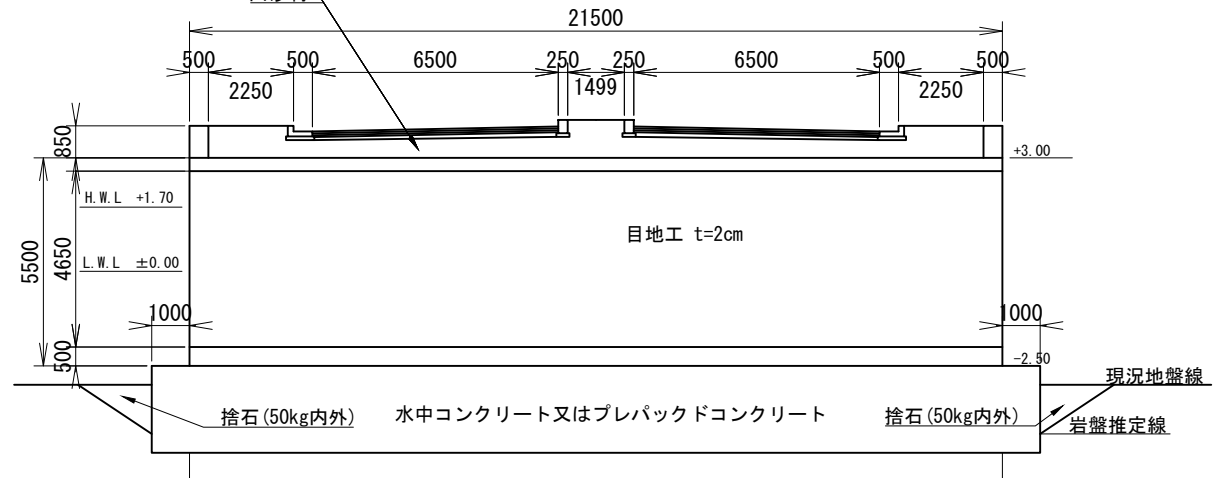

縦断面図 (S=1:300)

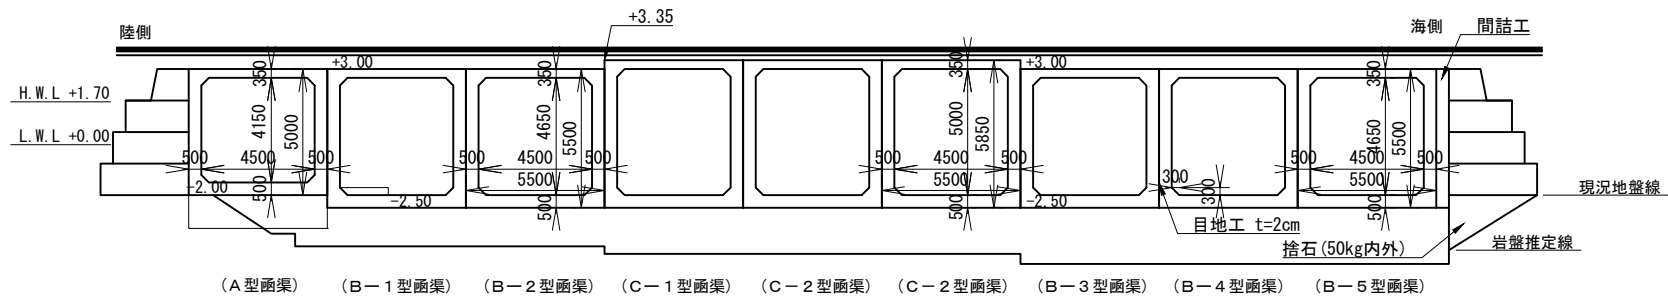

施設名


橋りょう

施設延長

50.00m


D-5-1 C型函渠断面図

標準断面図 (S=1:200)

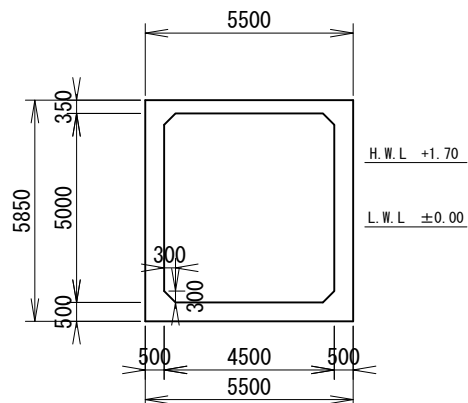


表層(密粒式アスコン) 厚 5cm
中間層(粗粒式アスコン) 厚 5cm
下層(〃) 厚 5cm
粒調碎石 厚15cm
山砂利

横断面図 (S=1:200)

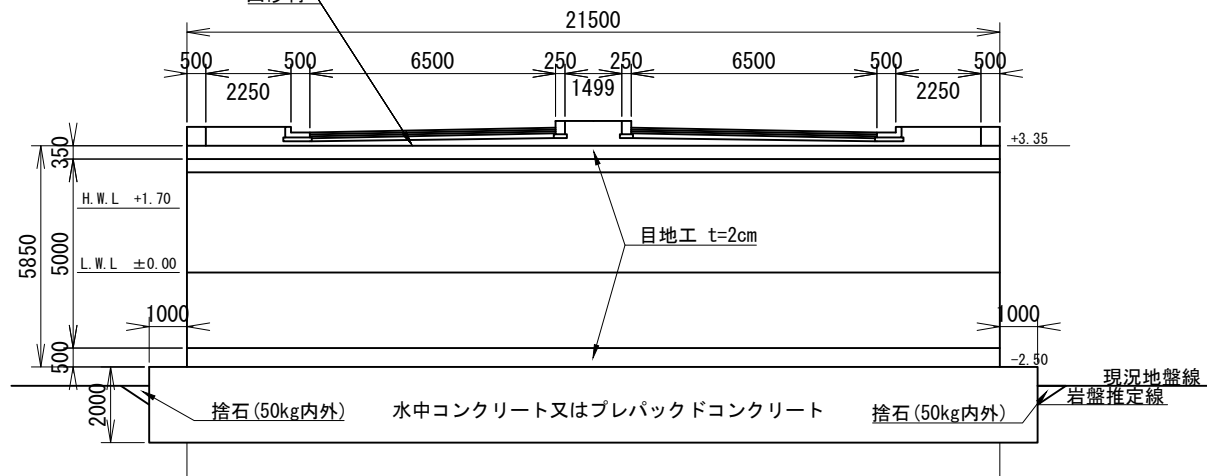

縦断面図 (S=1:300)

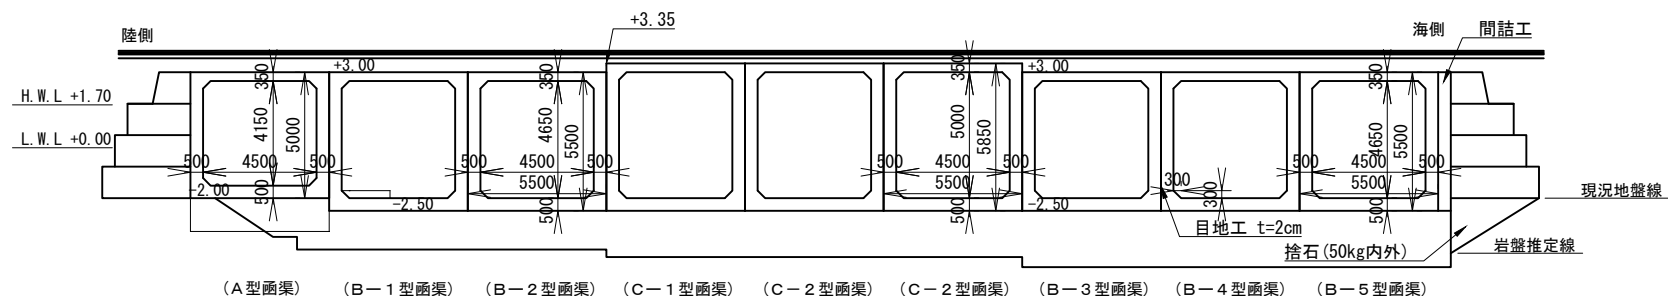

施設名

橋りょう

施設延長

50.00m