





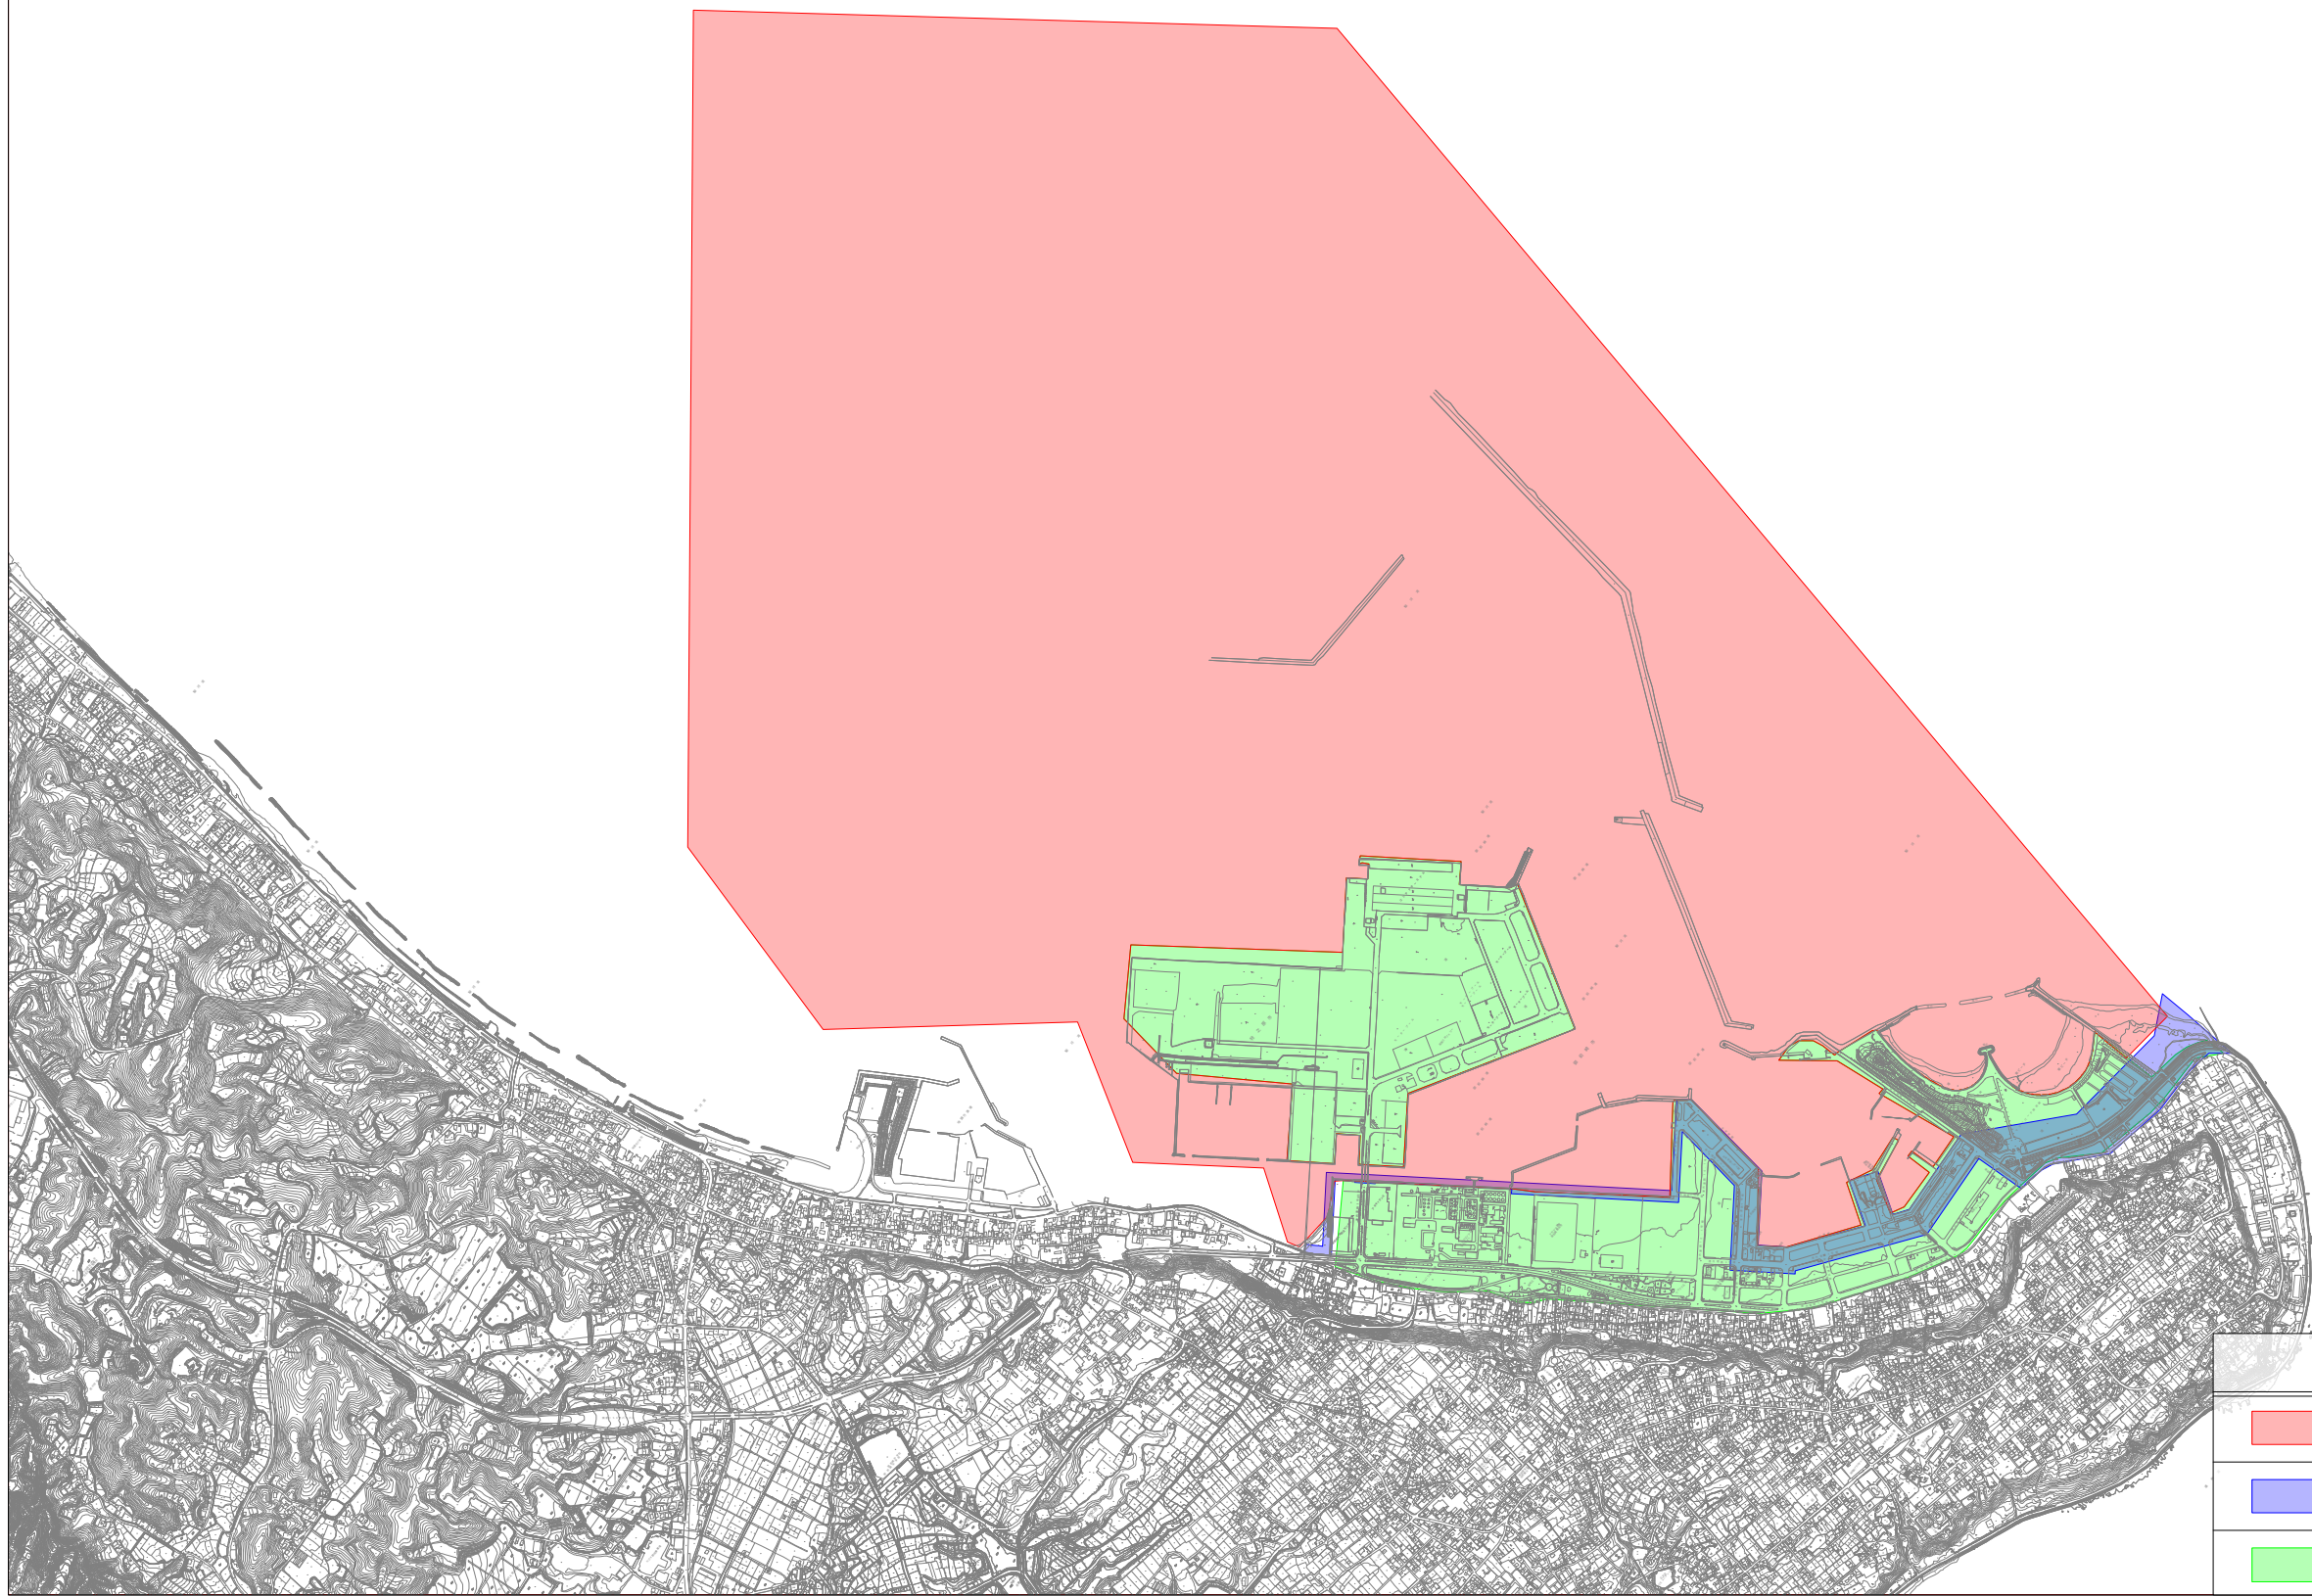



御前崎港区域平面図 S=1:25,000

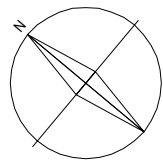


凡 例	
	港 湾 区 域
	海 岸 保 全 区 域
	臨 港 地 区




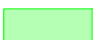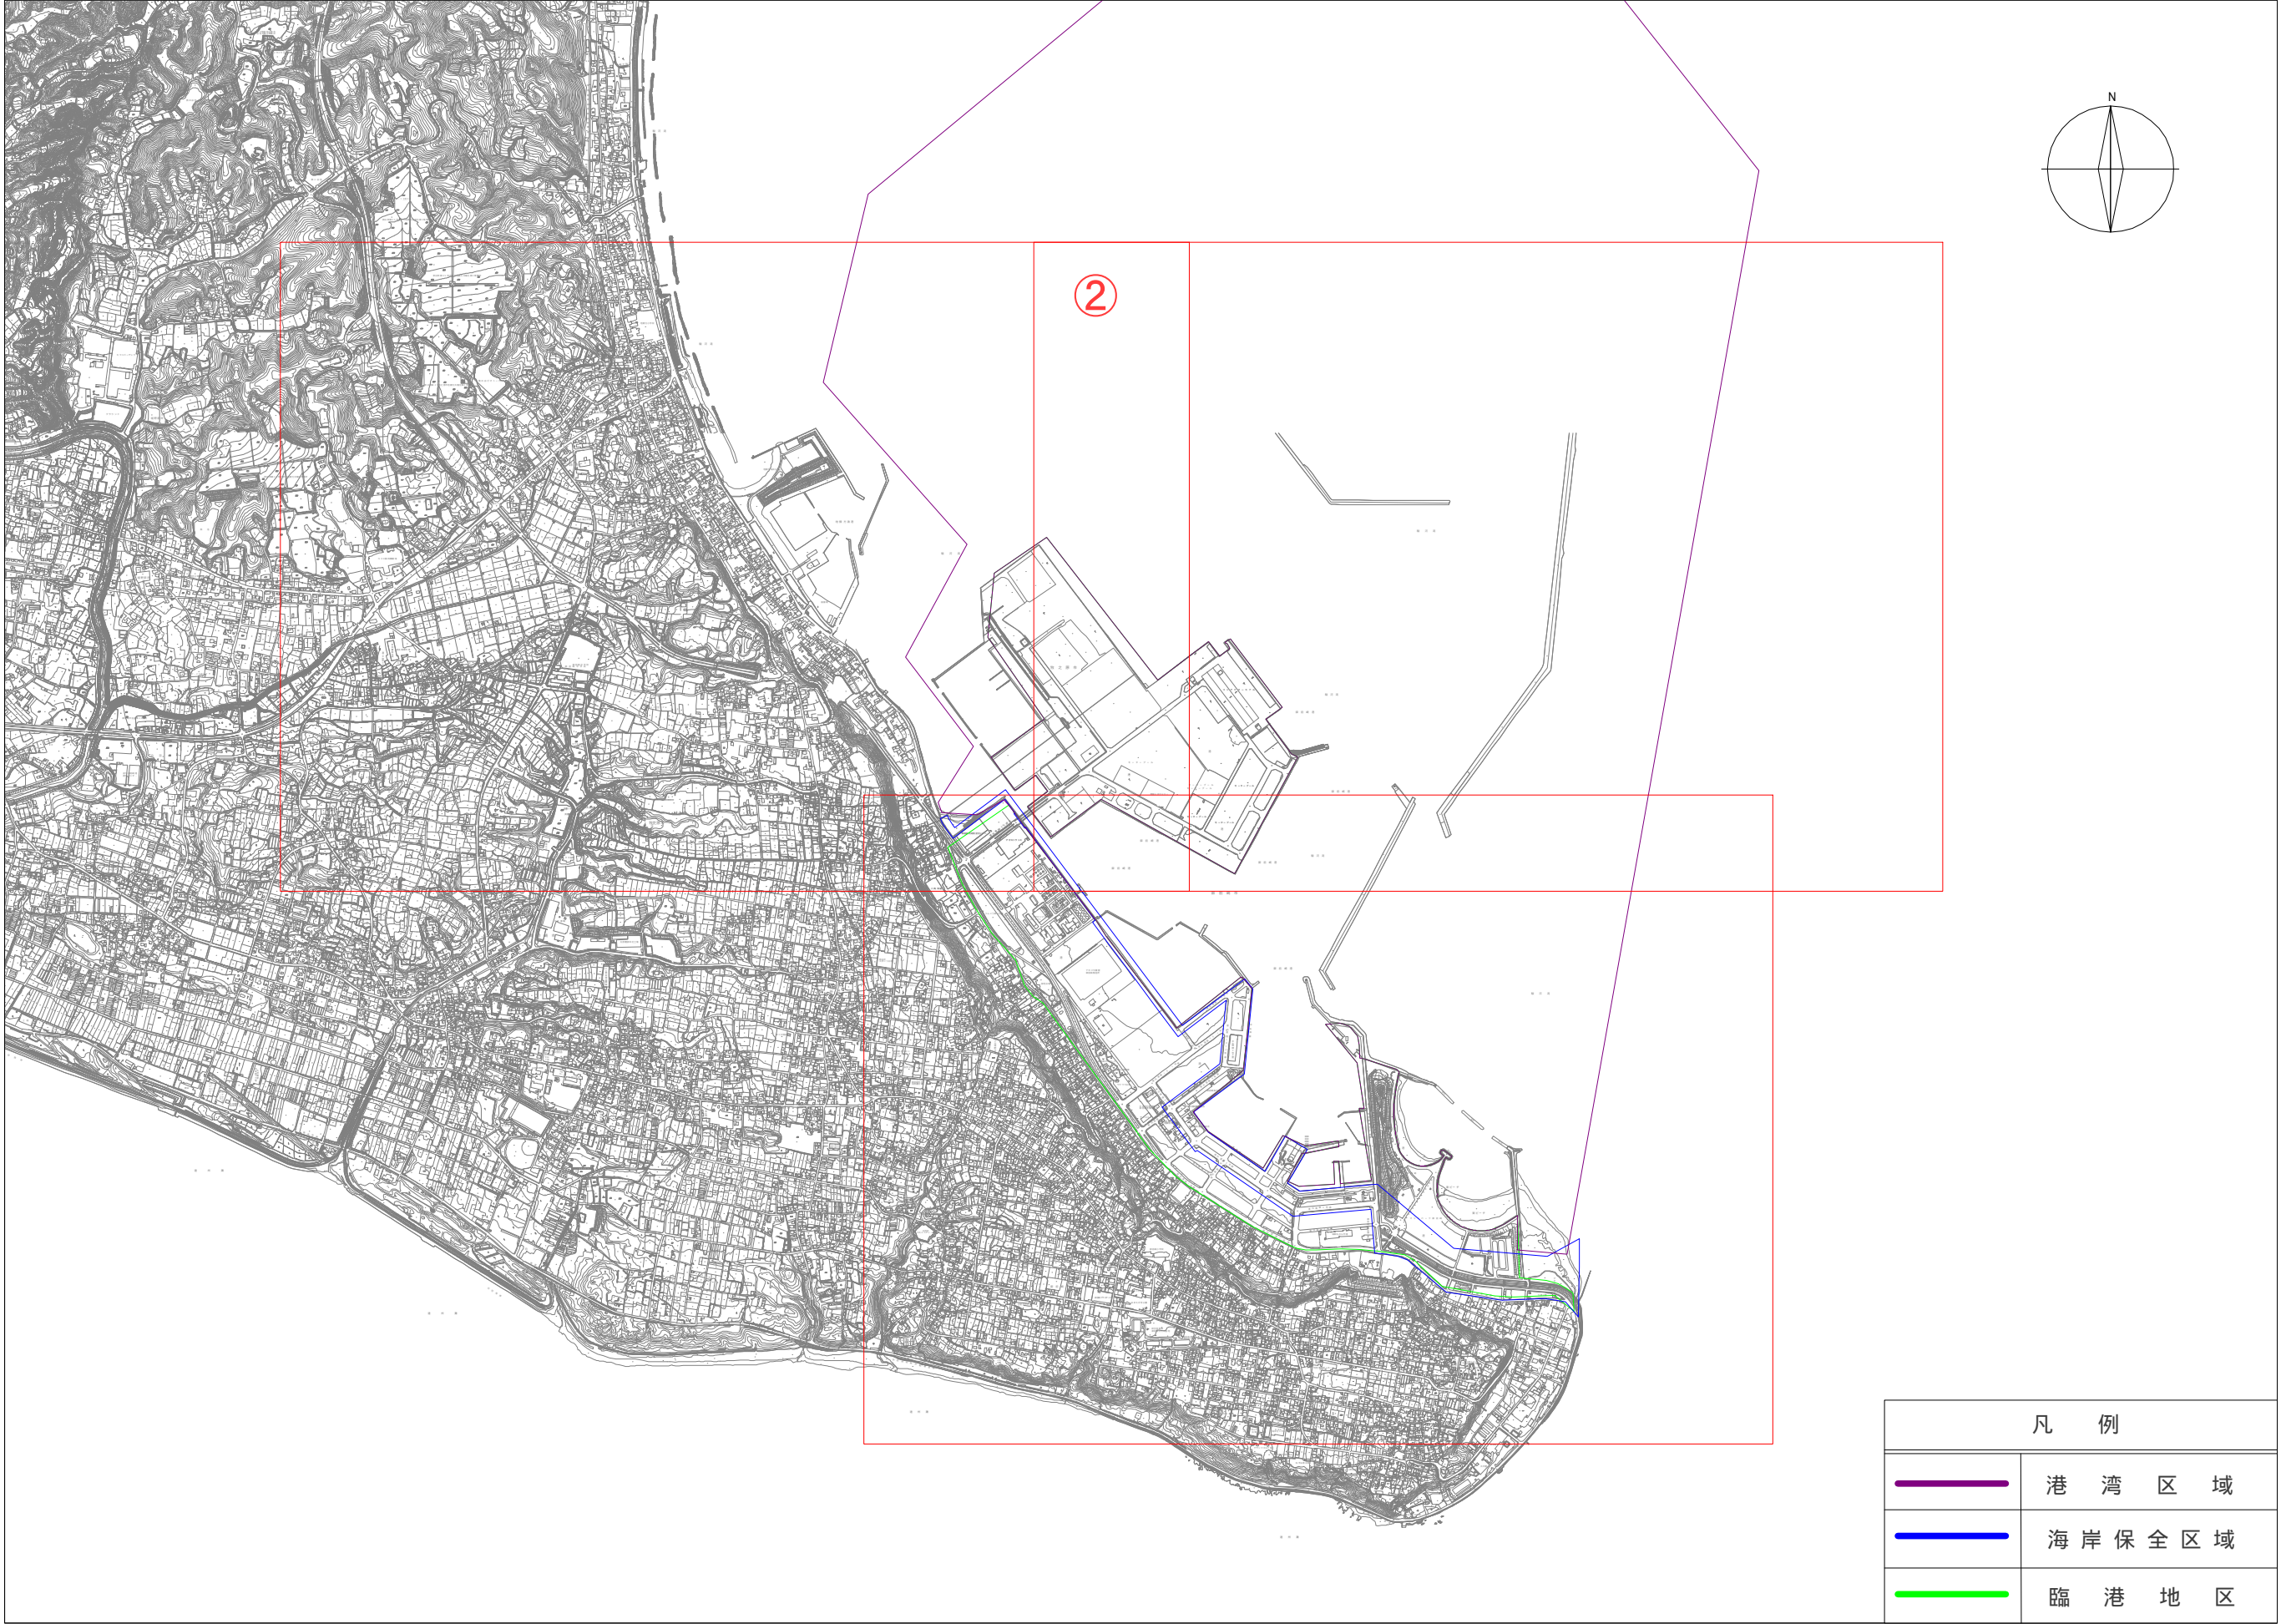
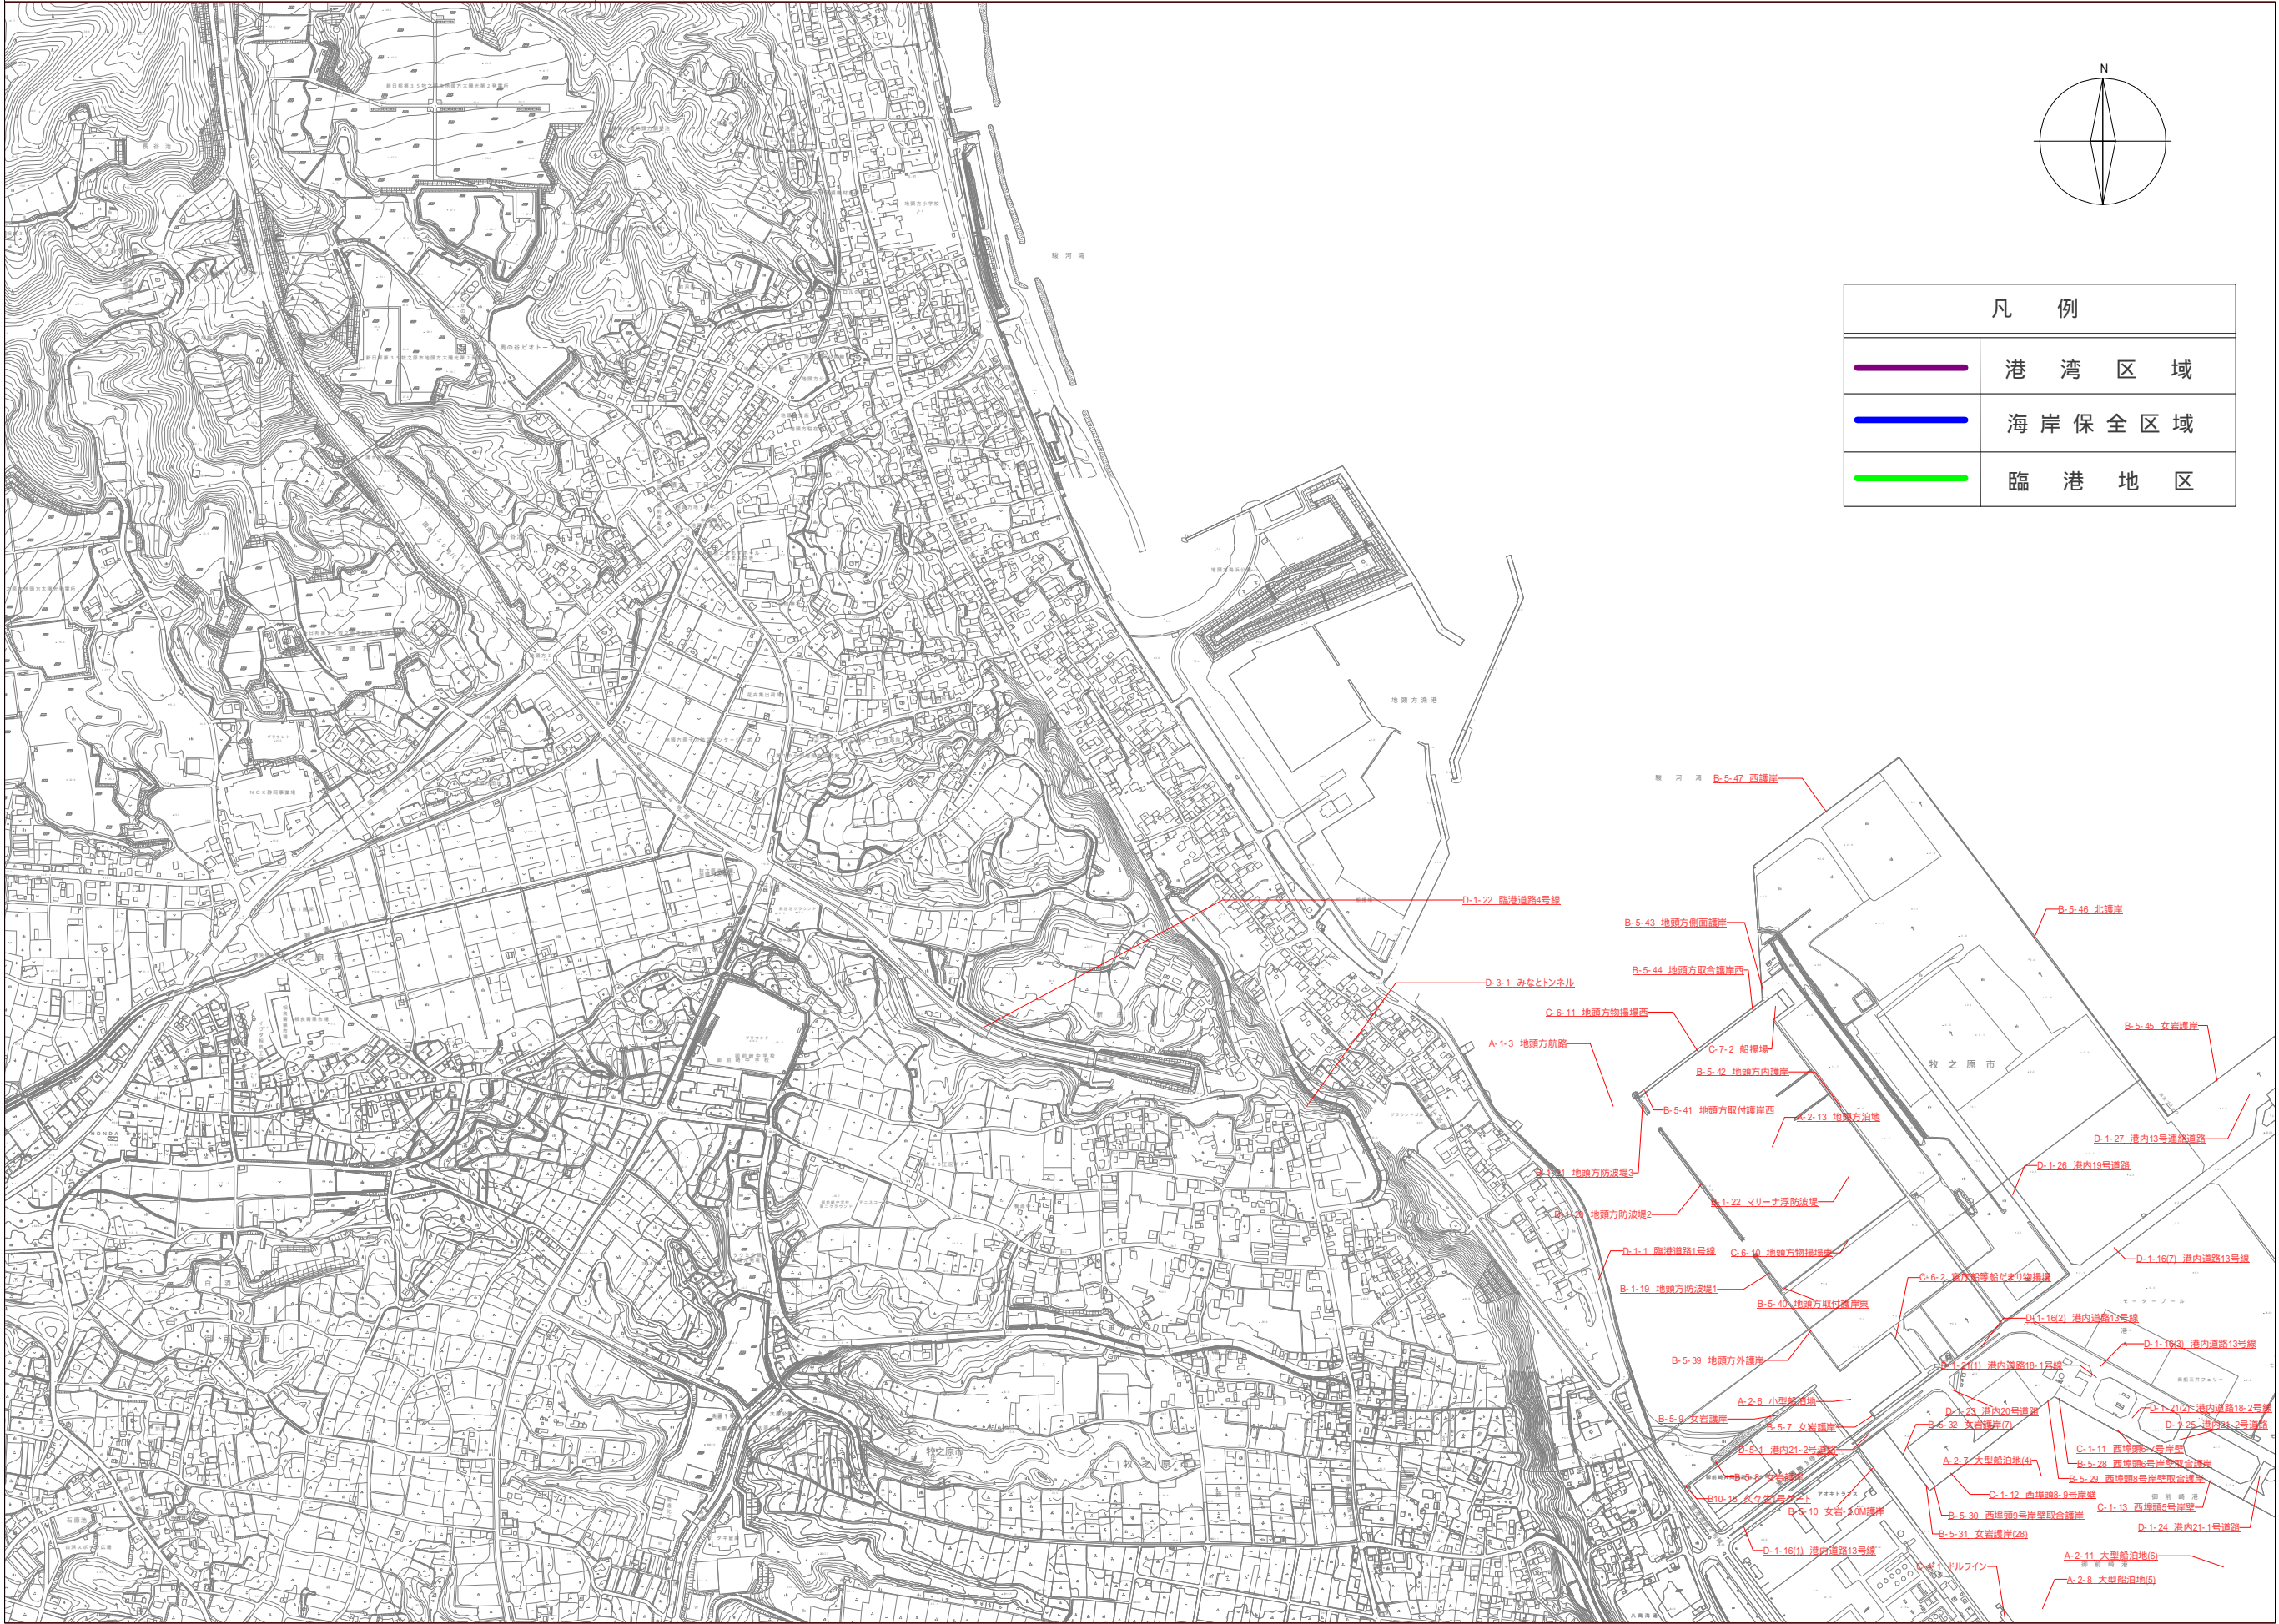


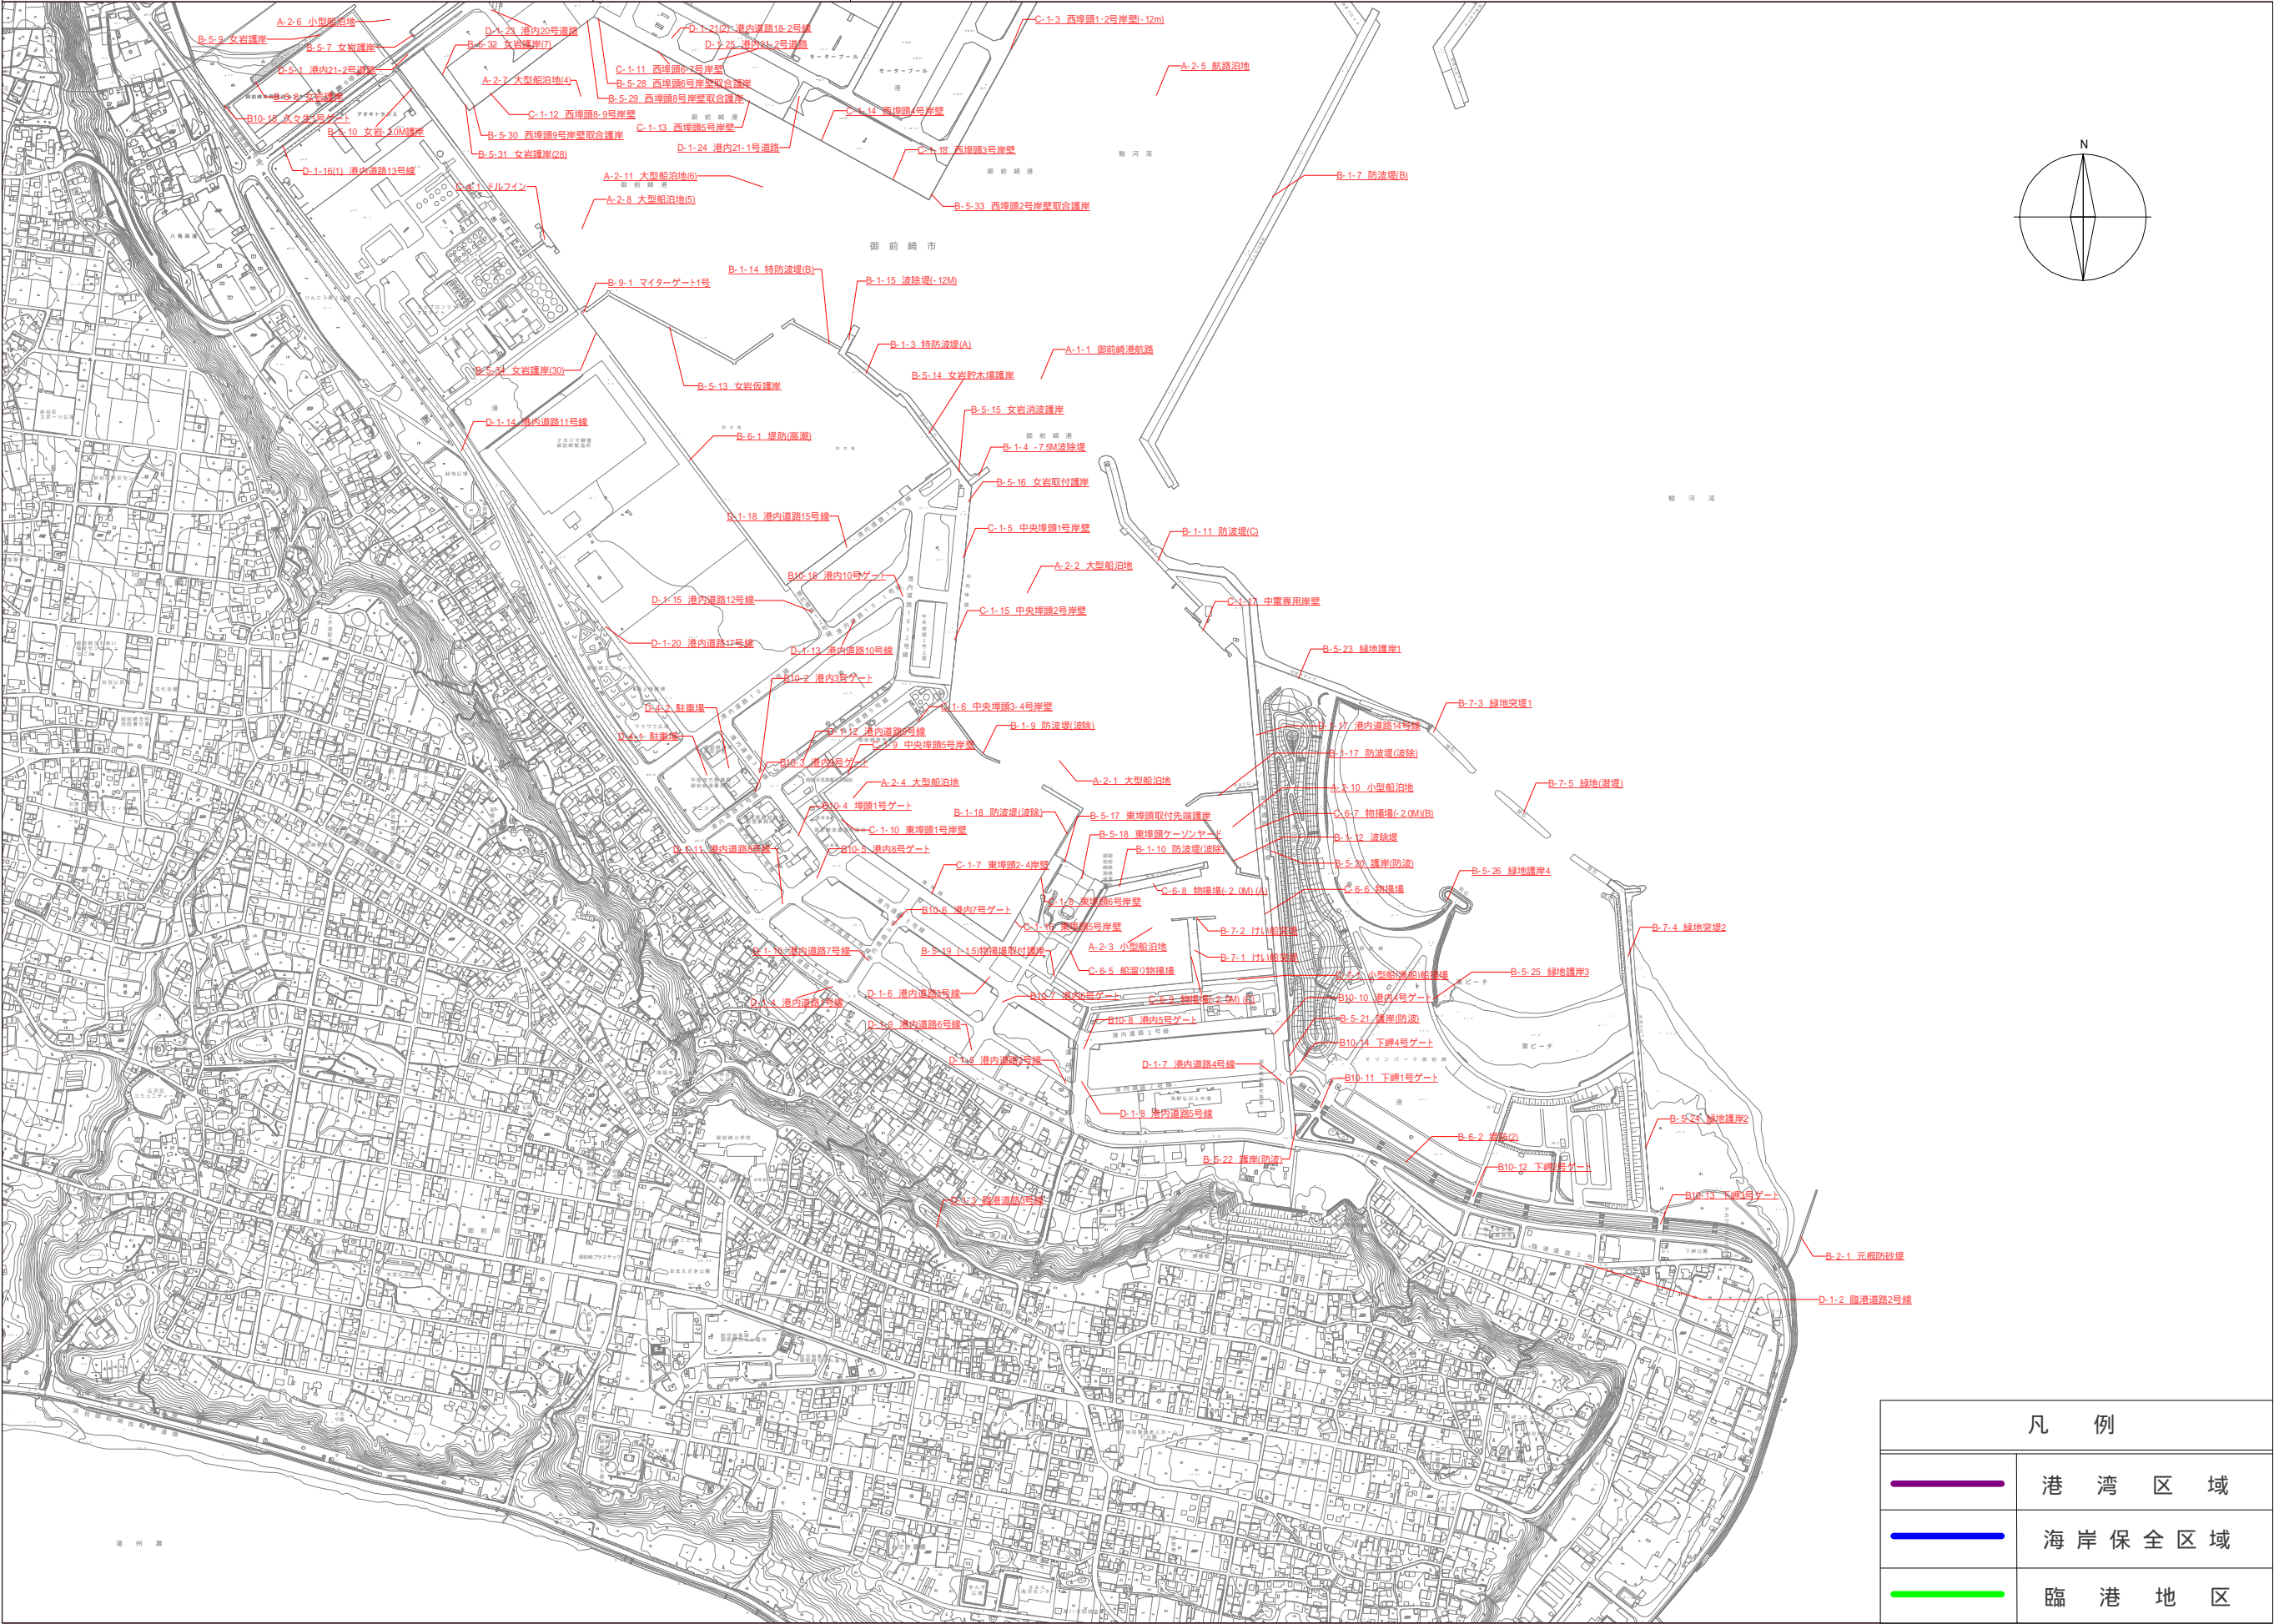

御前崎港施設モデル全体図 S=1:25,000

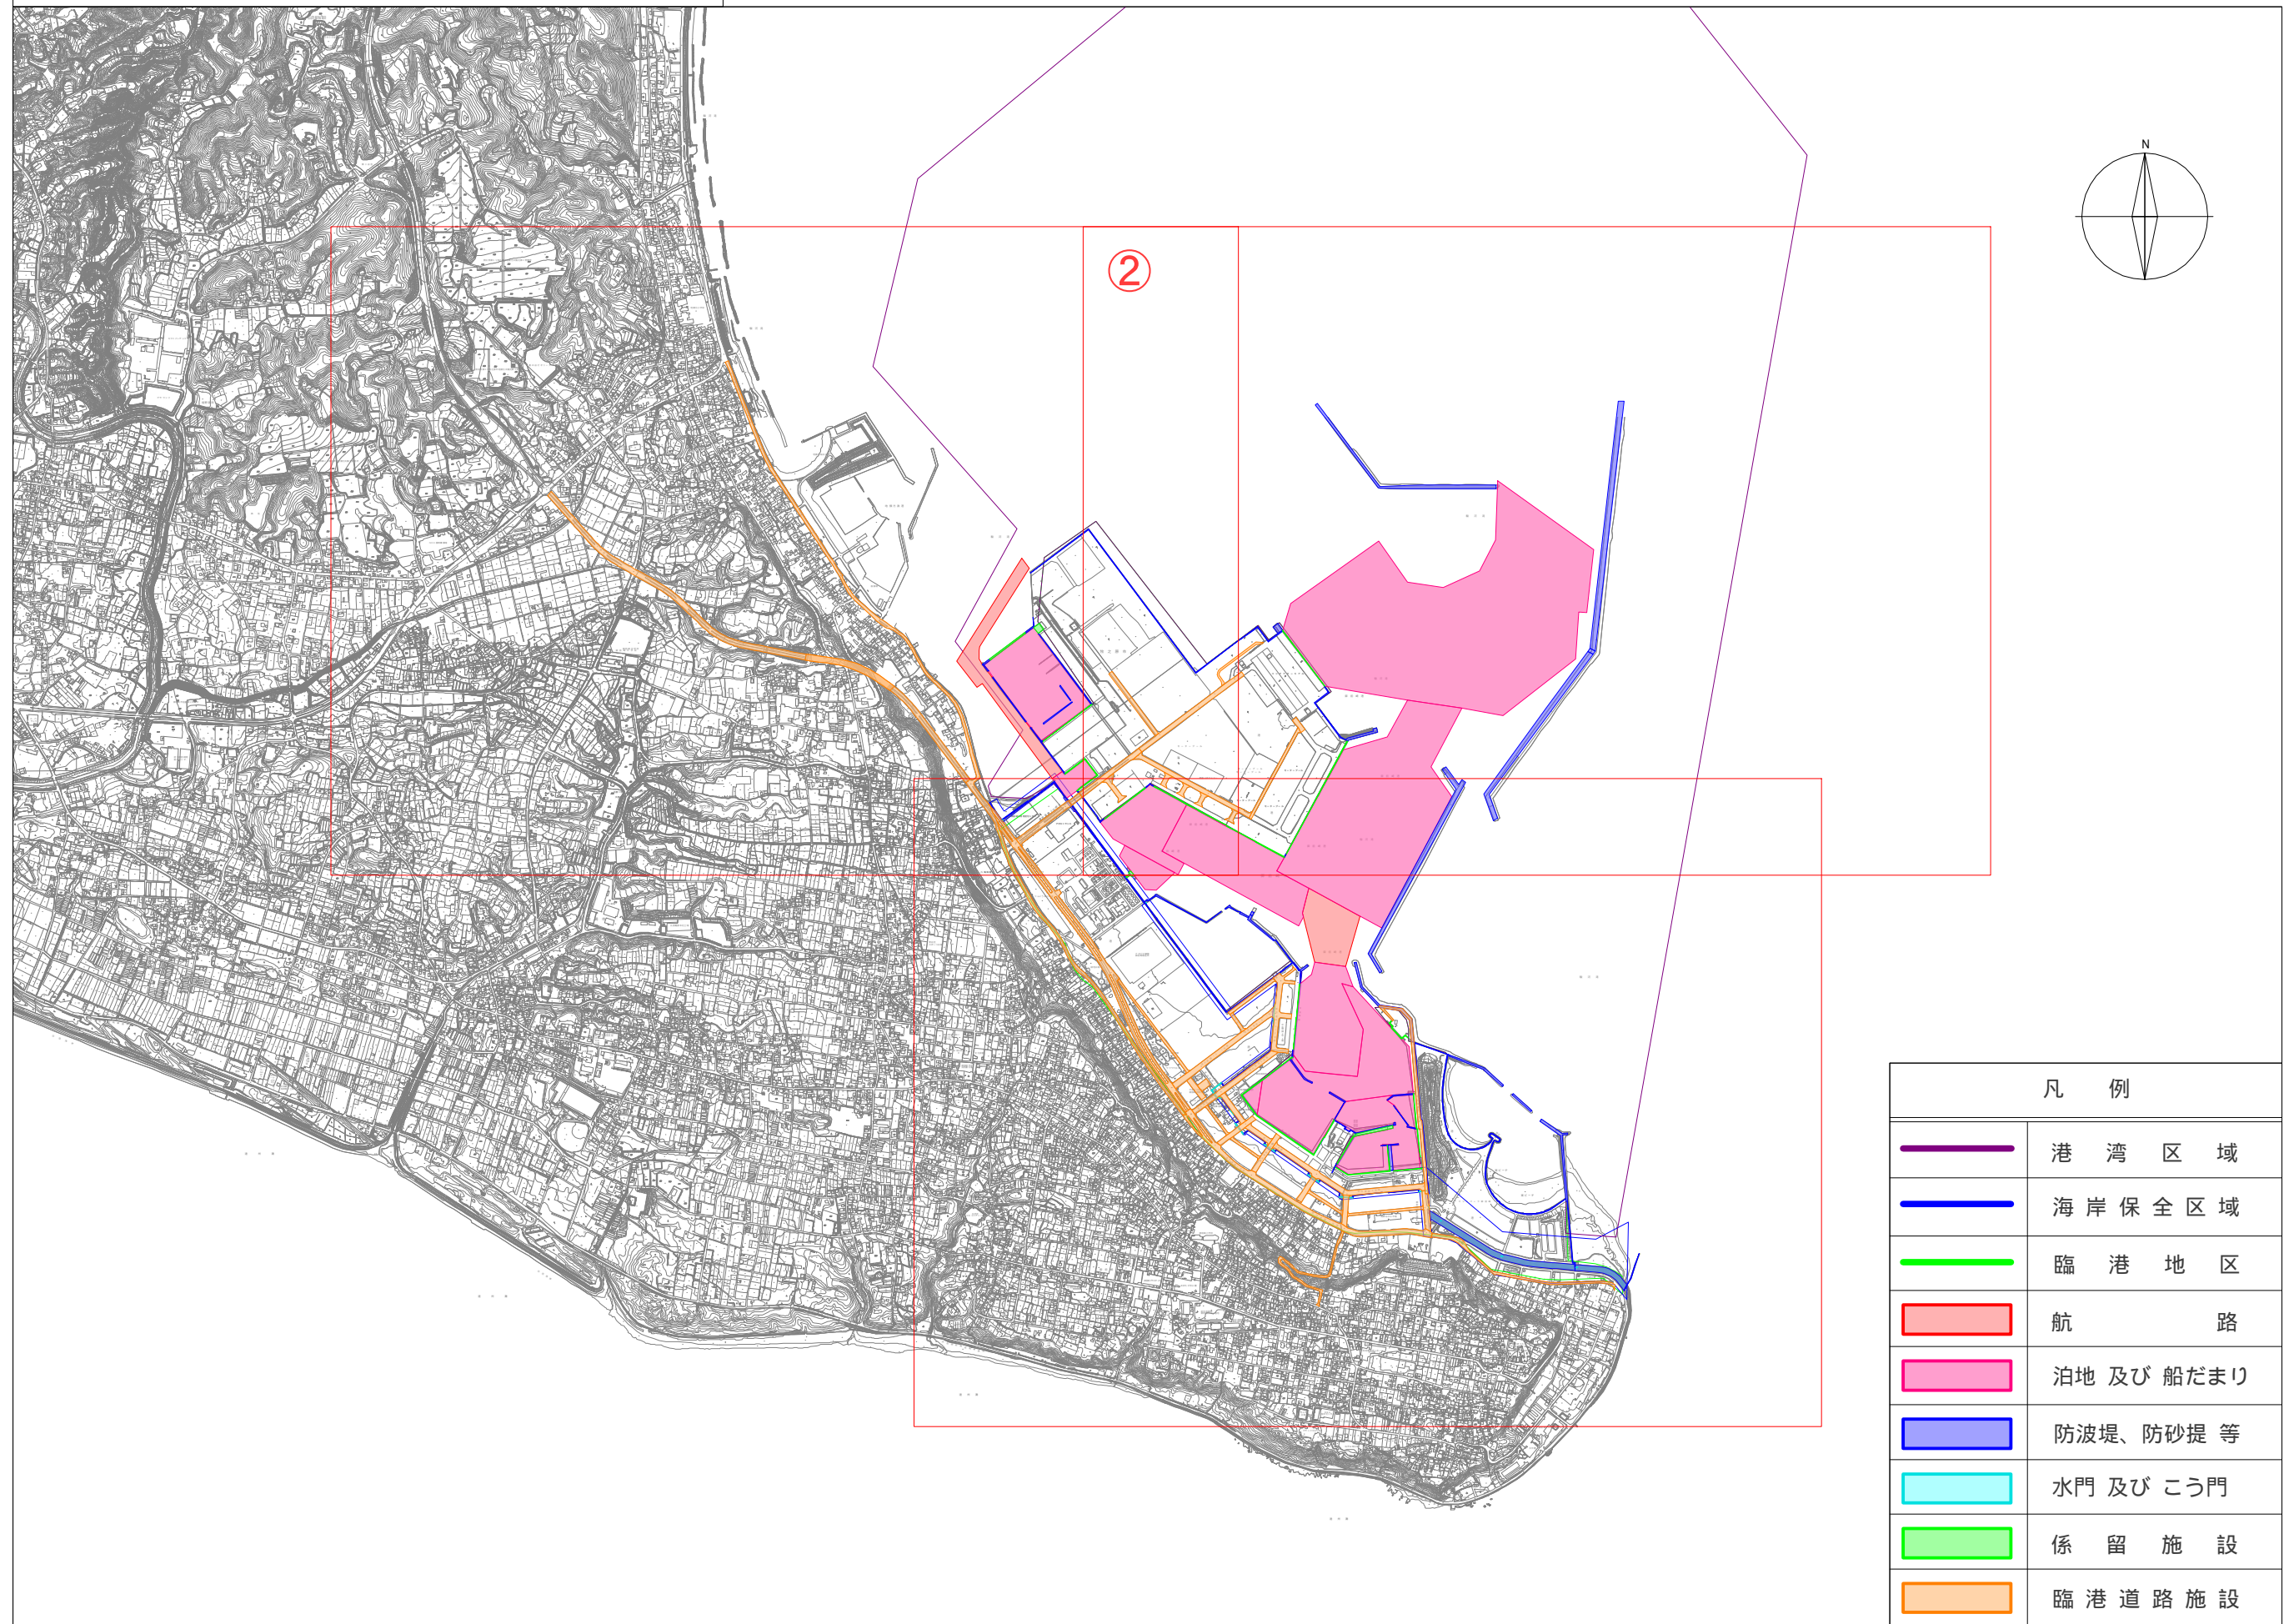

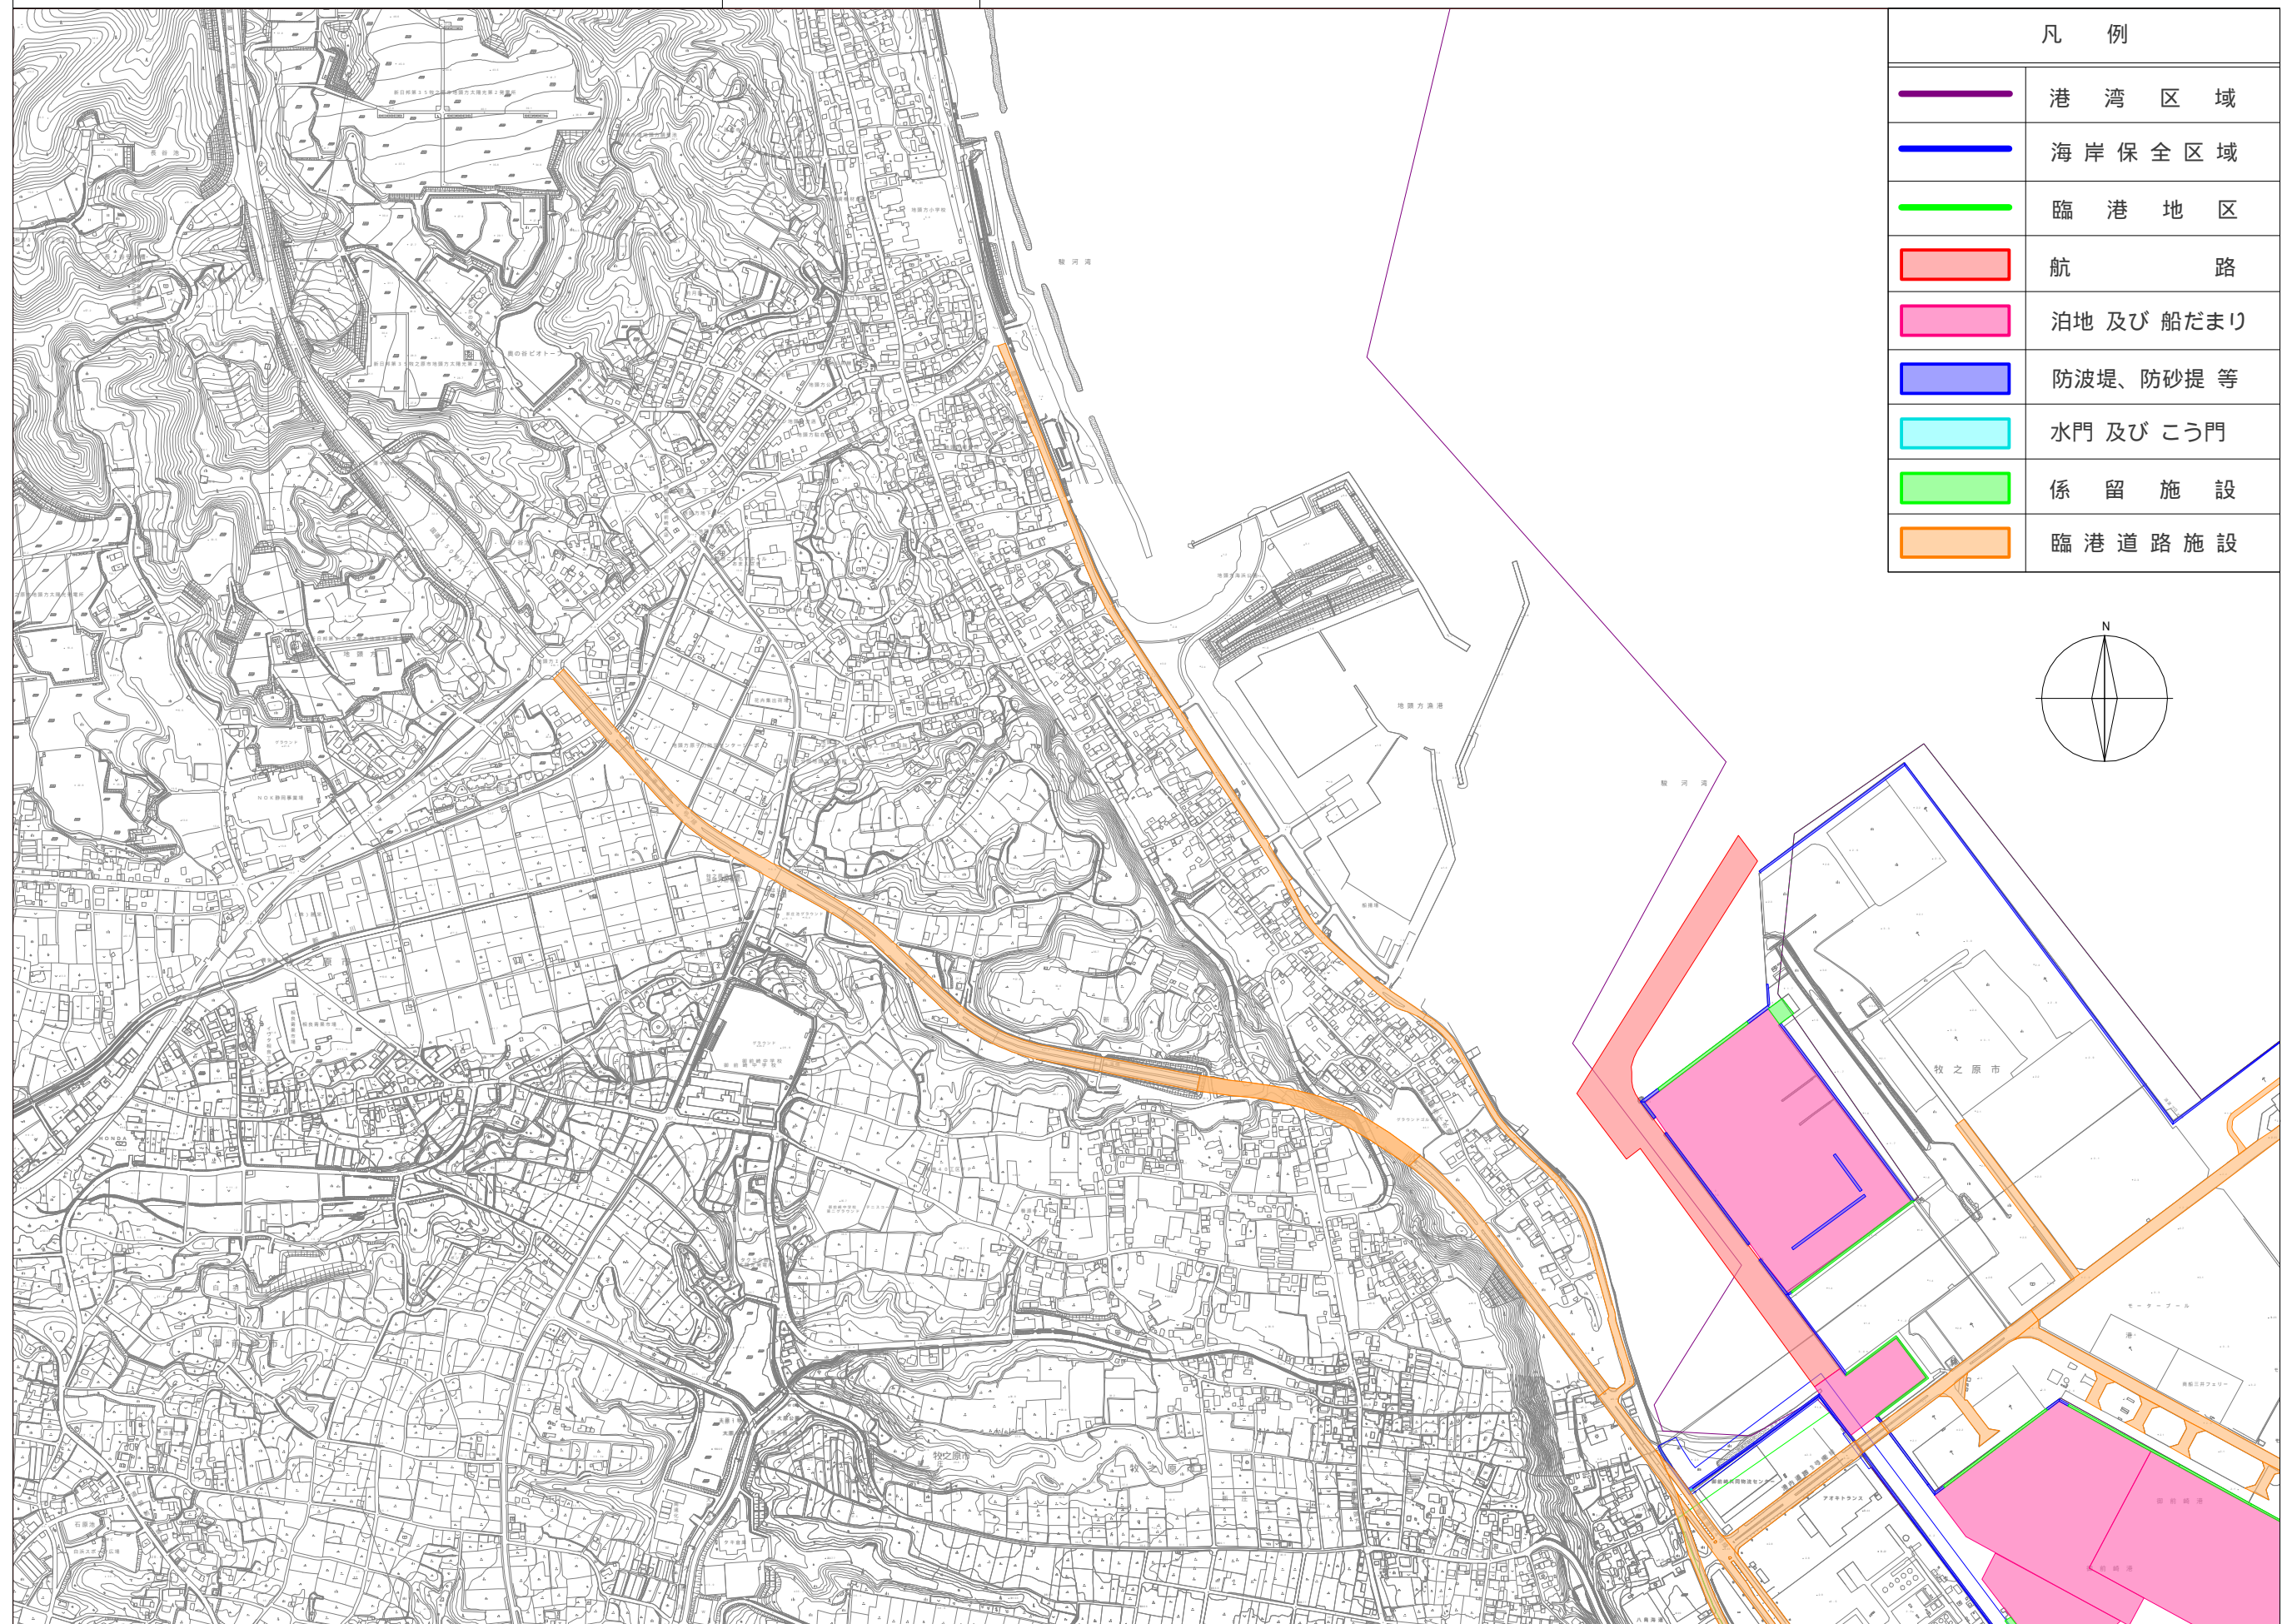

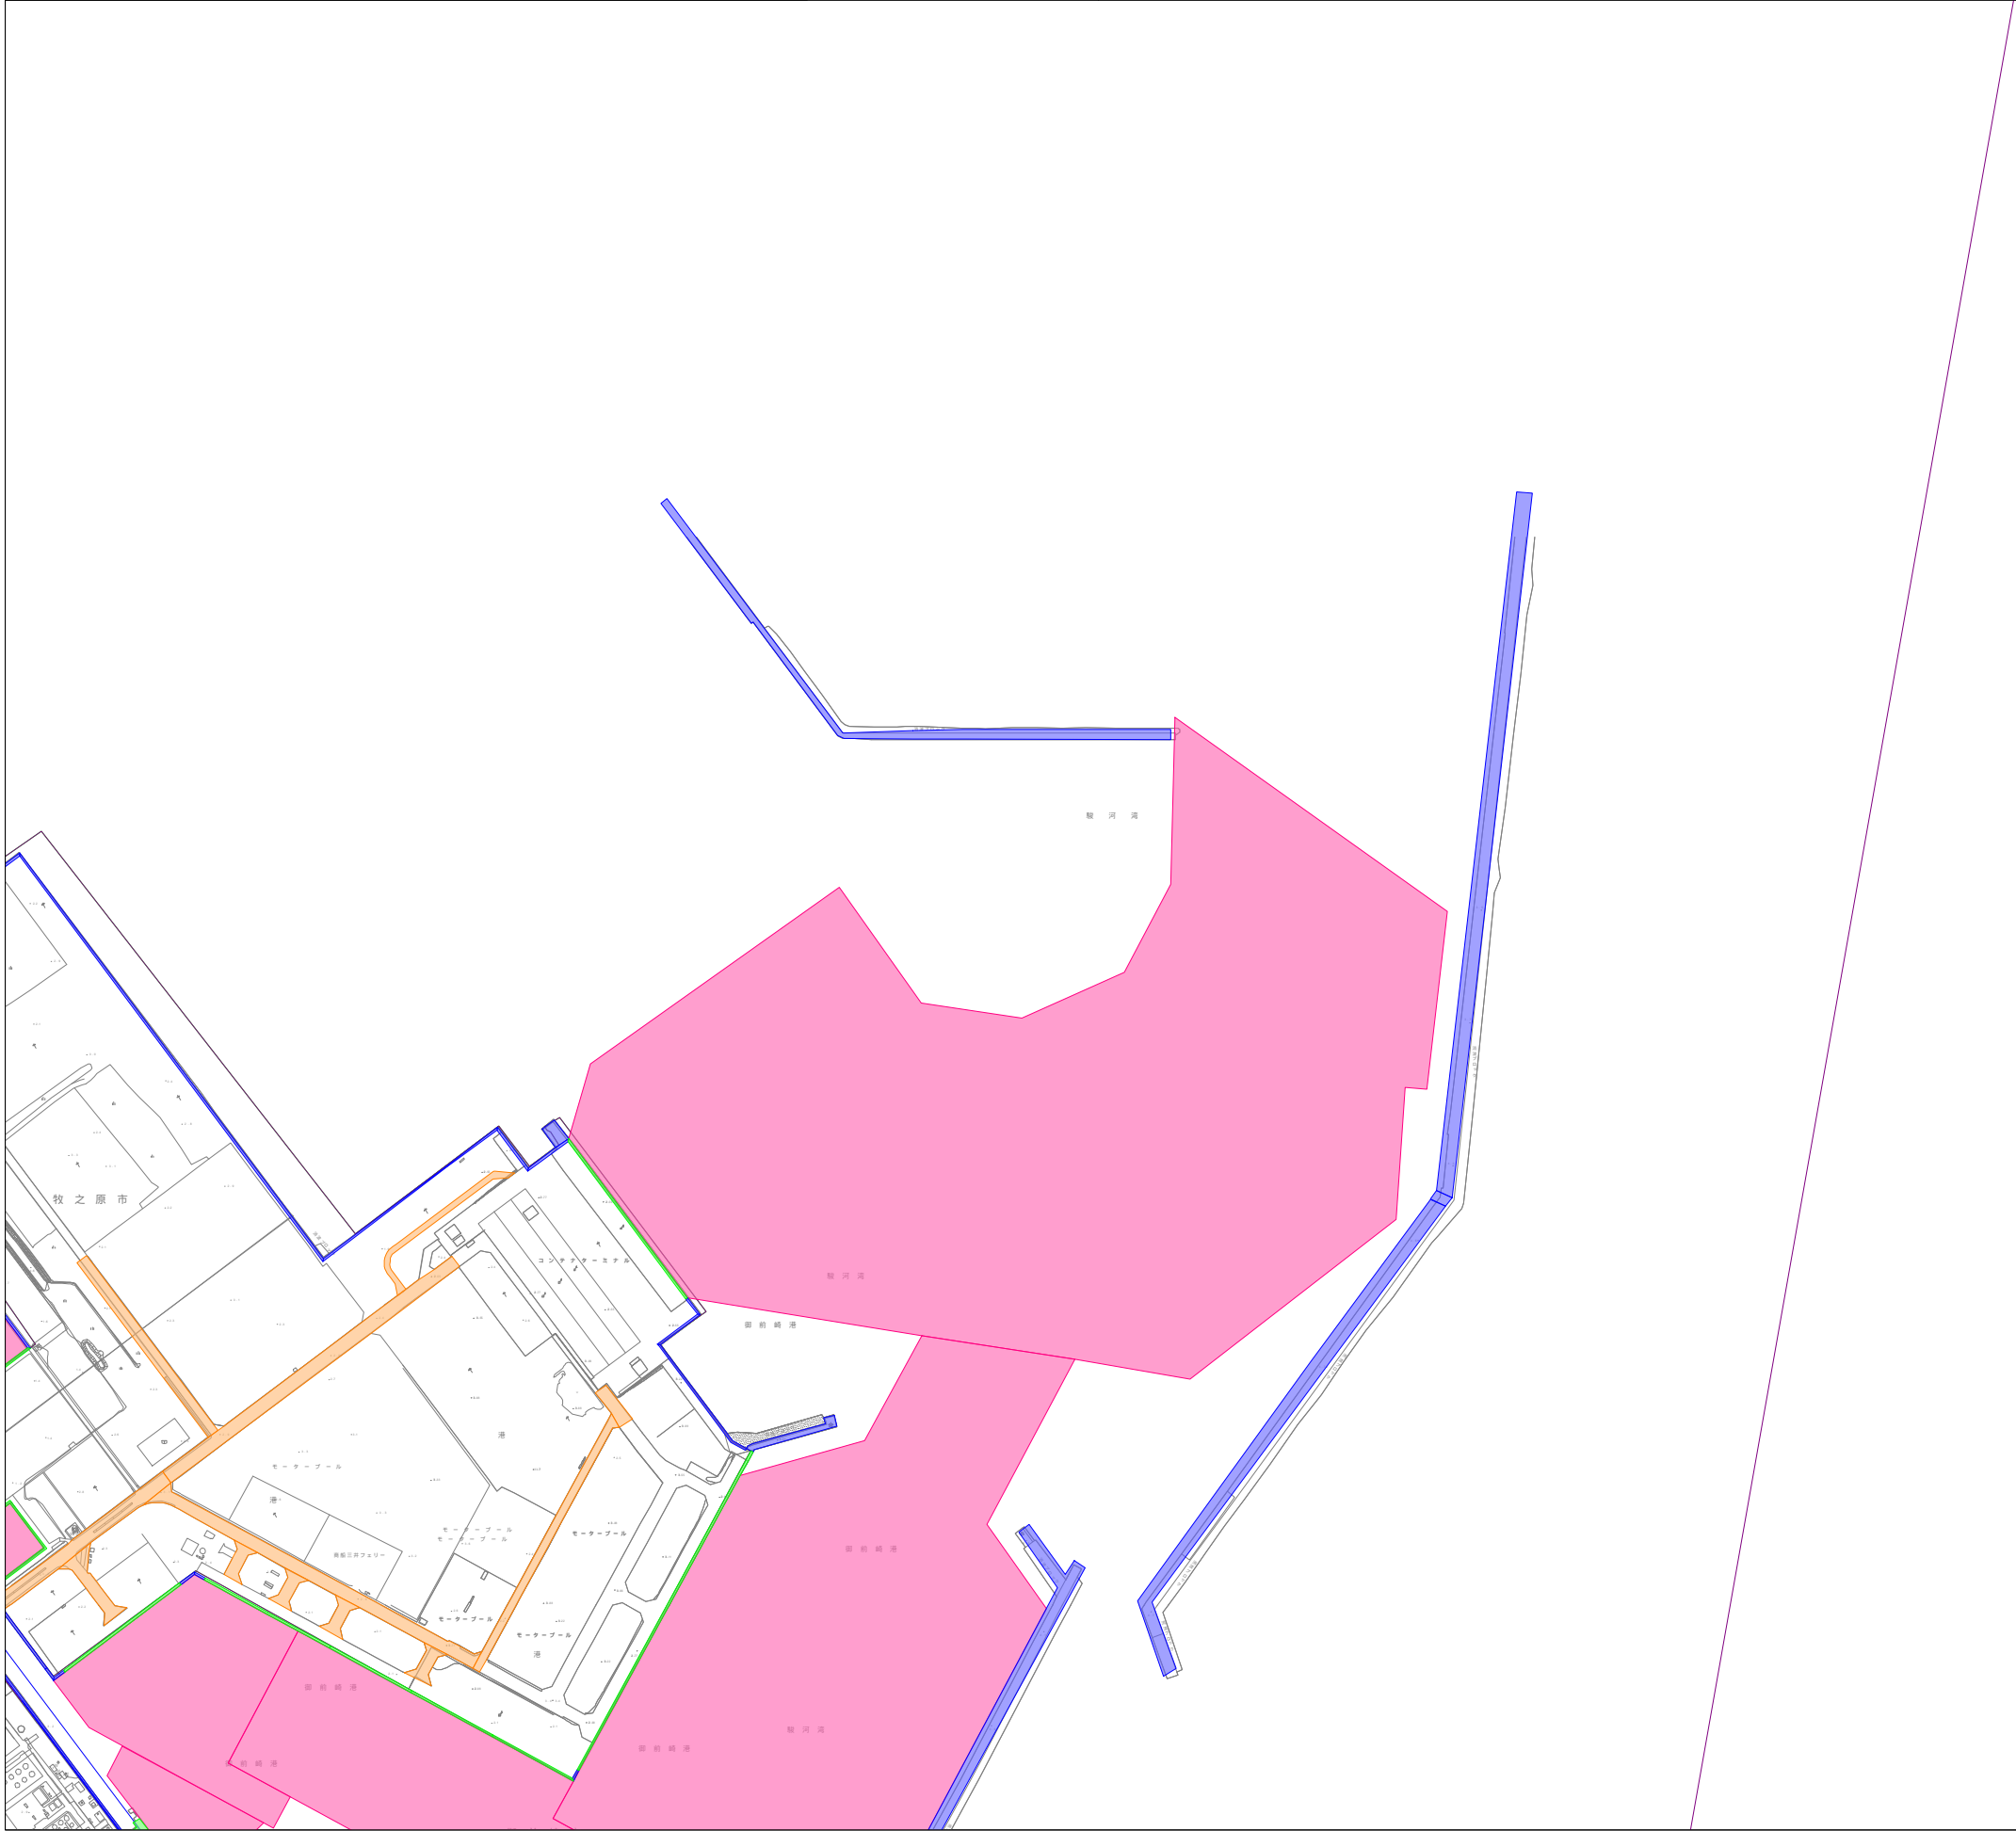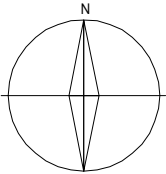

凡 例	
	港 湾 区 域
	海 岸 保 全 区 域
	臨 港 地 区
	航 路
	泊地 及び 船だまり
	防波堤、防砂堤 等
	水門 及び こう門
	係 留 施 設
	臨 港 道 路 施 設

