


# B-1-10 標準断面図

S=1:200

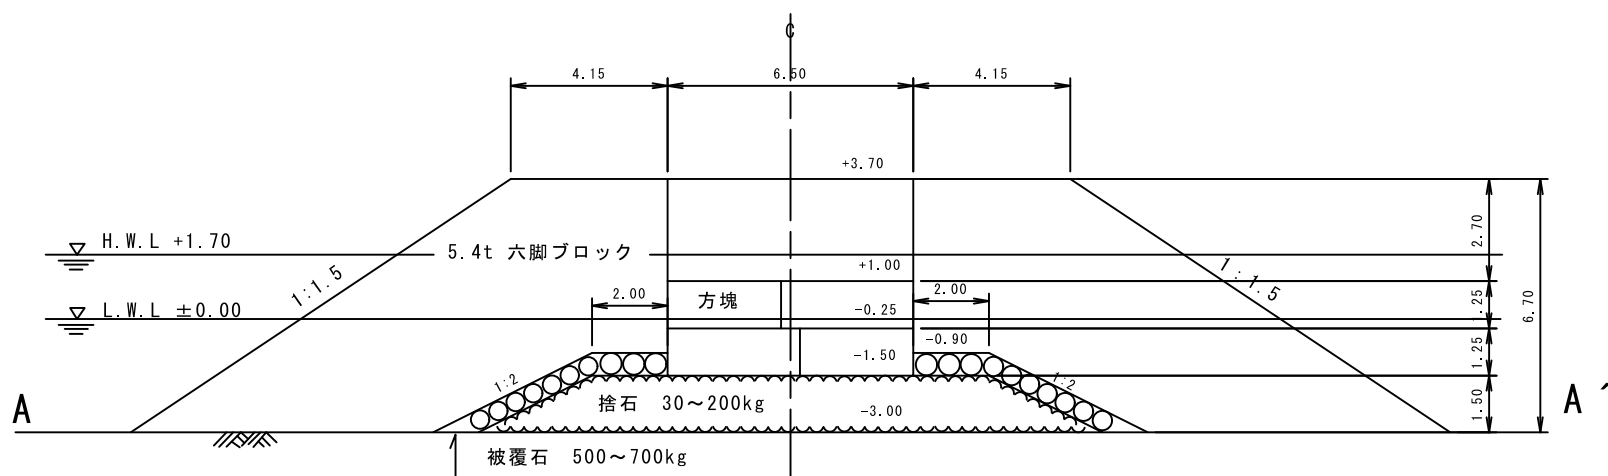

施設名


平田防波堤

施設延長

100.00 m

B-1-10 標準断面図

S=1:200

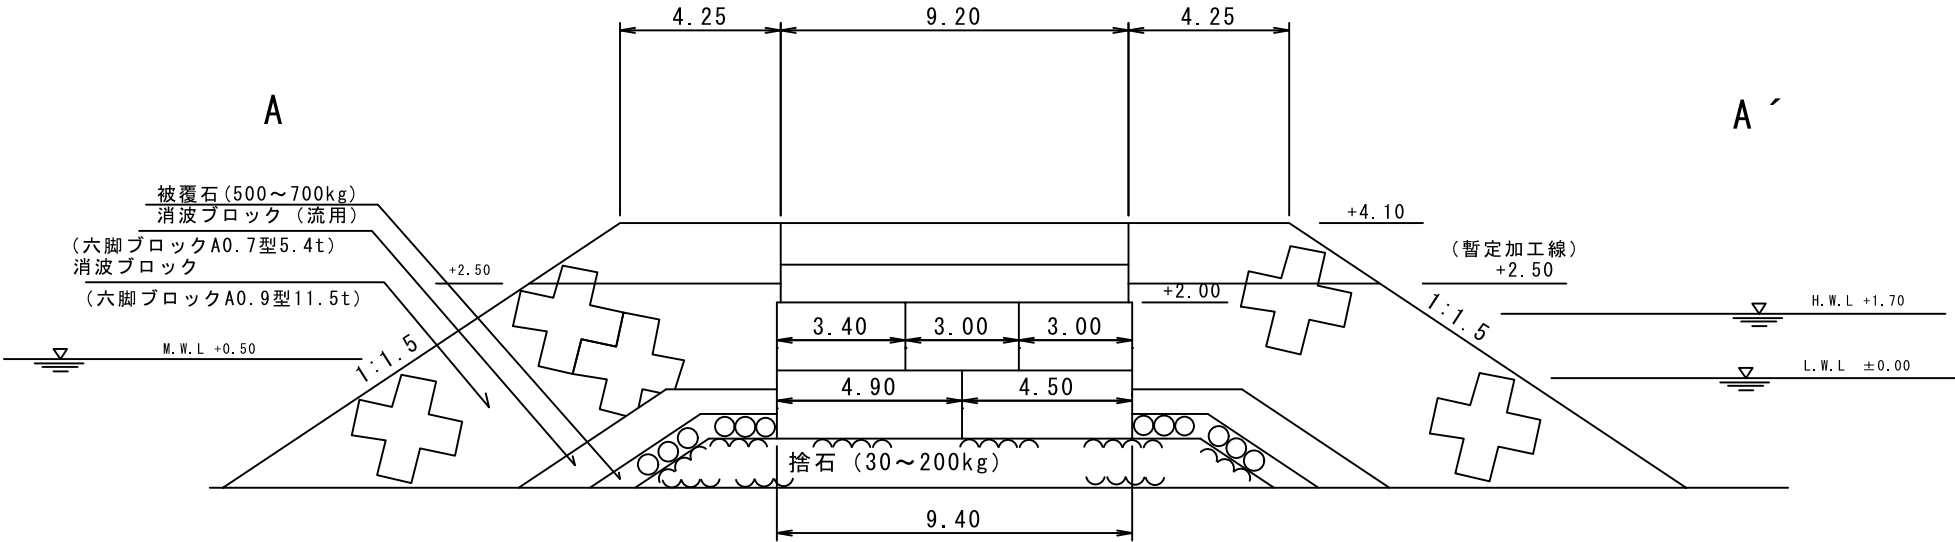

施設名	平田防波堤	施設延長	100.00 m
-----	-------	------	----------

S=1 : 200



施設延長

100.00 m