


B-1-11 標準断面図

S=1:150

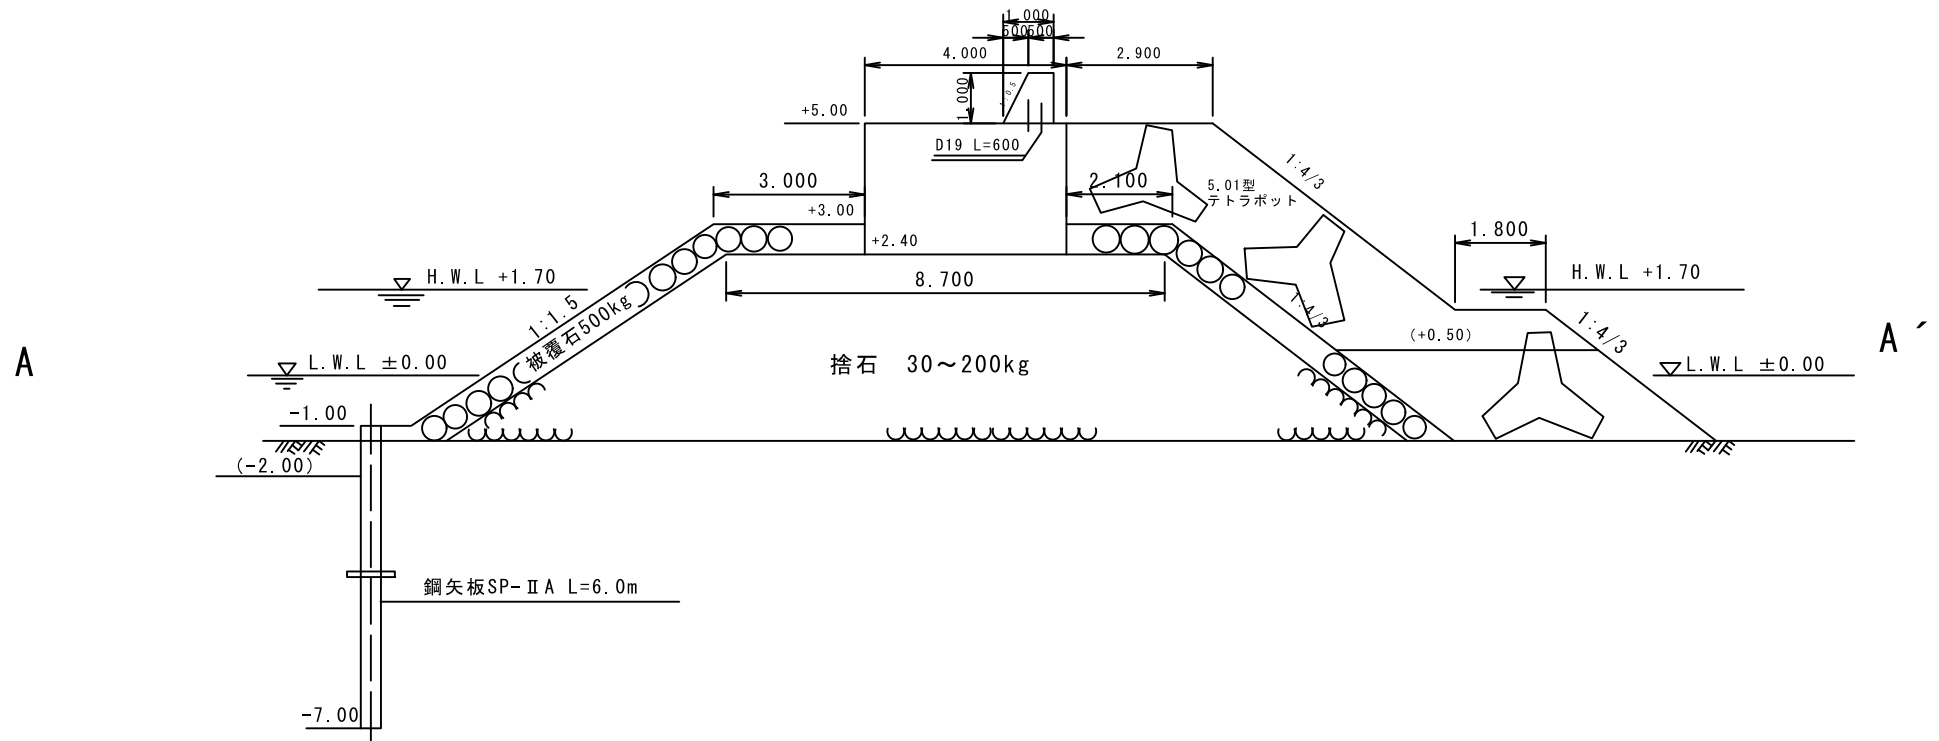

施設名


防波堤 (西)

施設延長

228.50 m

B-1-11 標準断面図

S=1:200

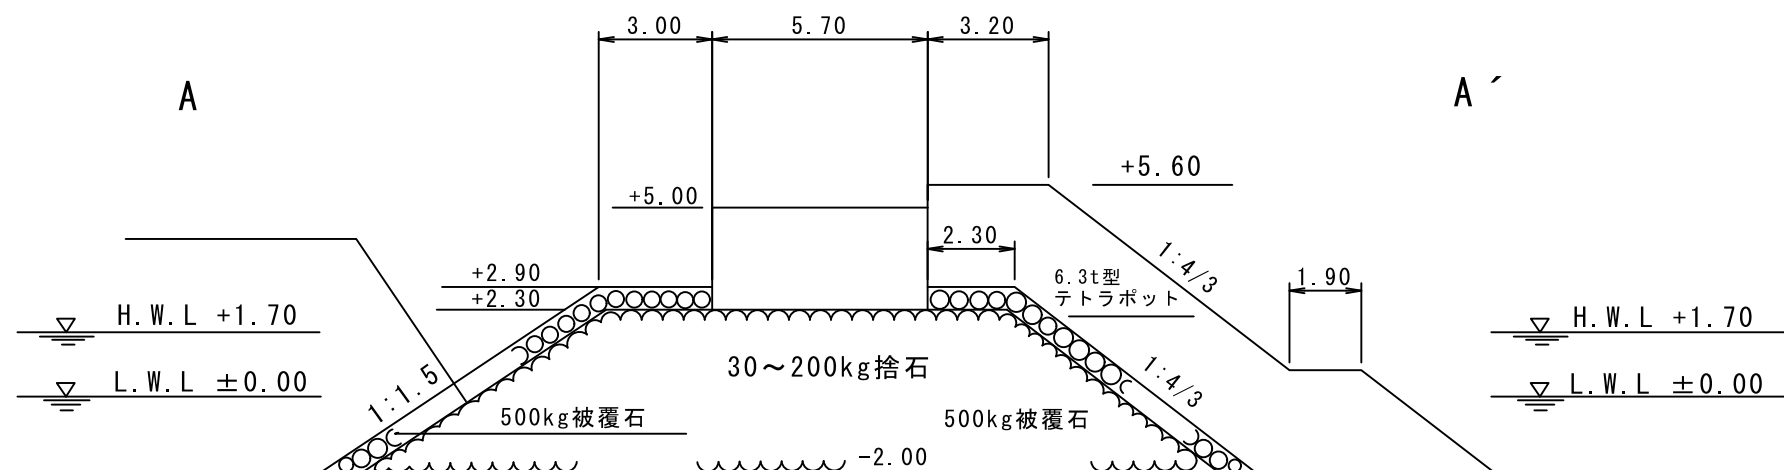

施設名

防波堤（西）

施設延長

228.50 m