


B-1-15 標準断面図

堤頭部

S=1:200

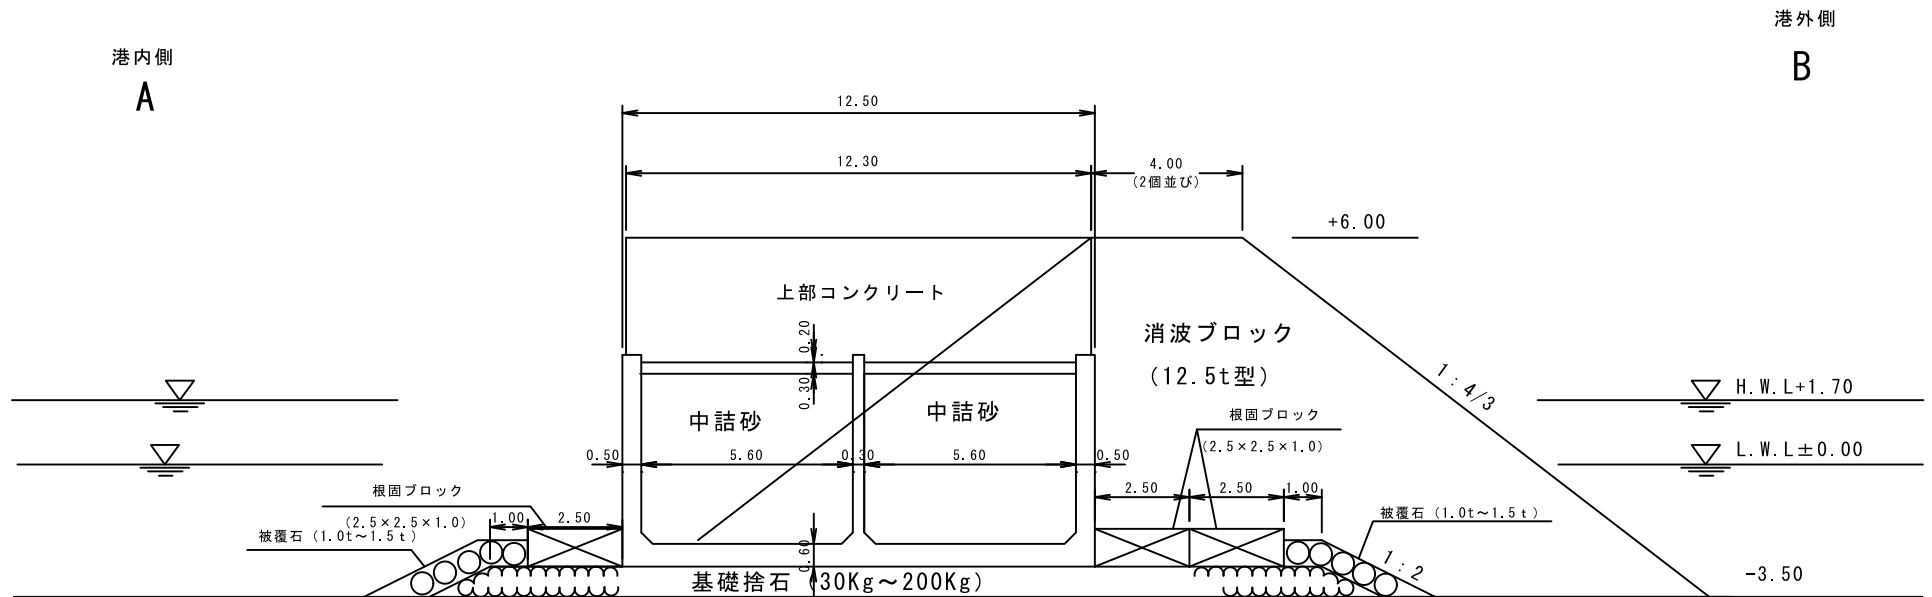

施設名


防波堤（南）

施設延長

315.00 m

B-1-15 標準断面図

S=1:150

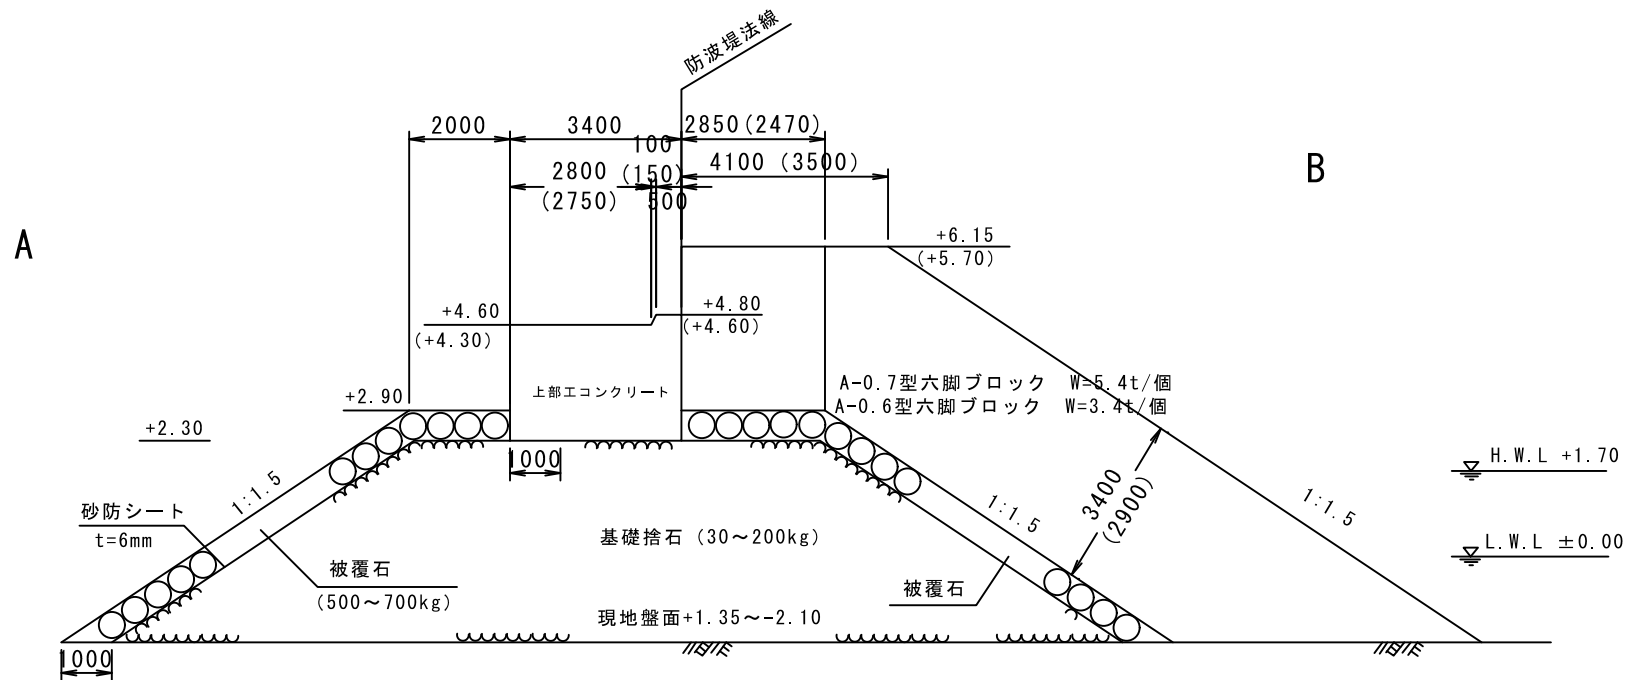

施設名

防波堤（南）

施設延長

315.00 m