
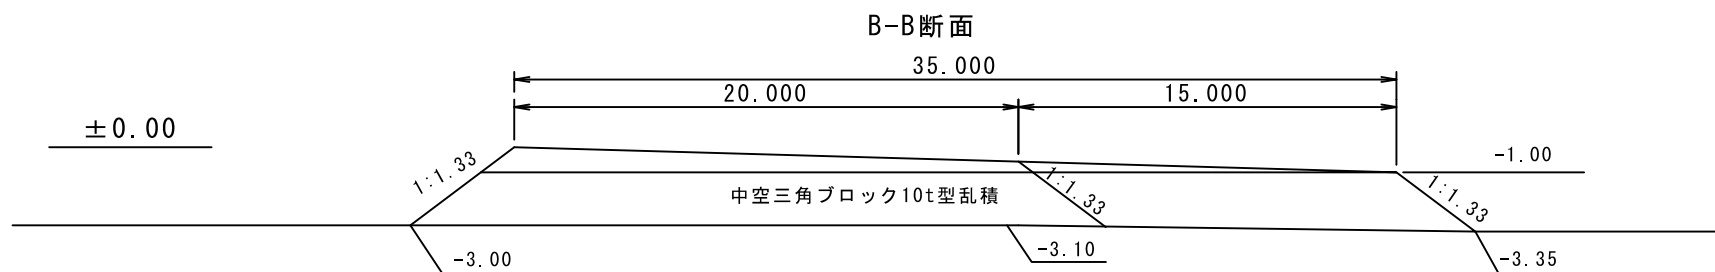


B-1-17 標準断面図

S=1:300

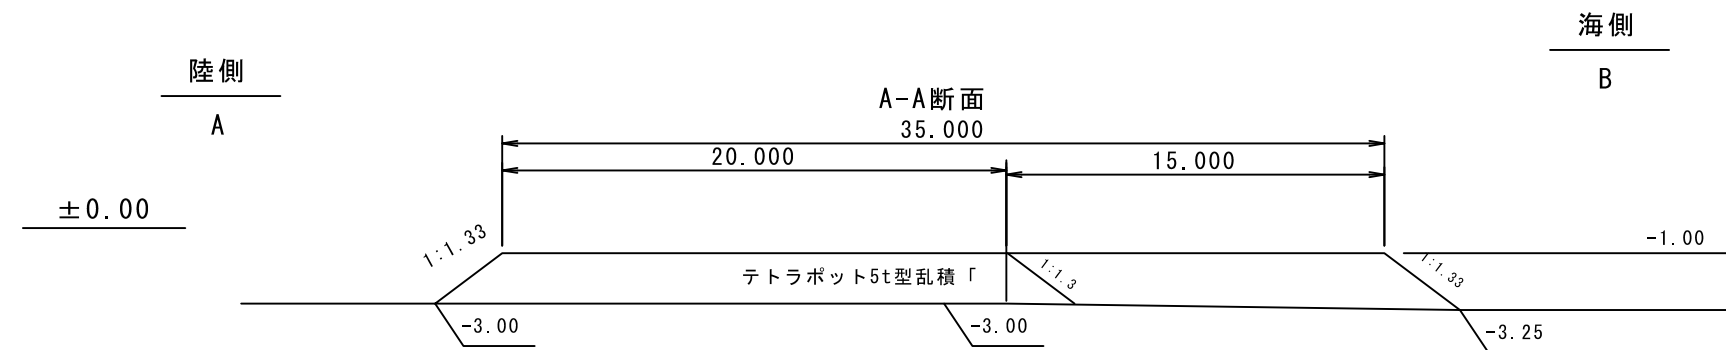

施設名

平田防波堤（波除）

施設延長

143.70 m