


B-1-5 標準断面図

S=1:120

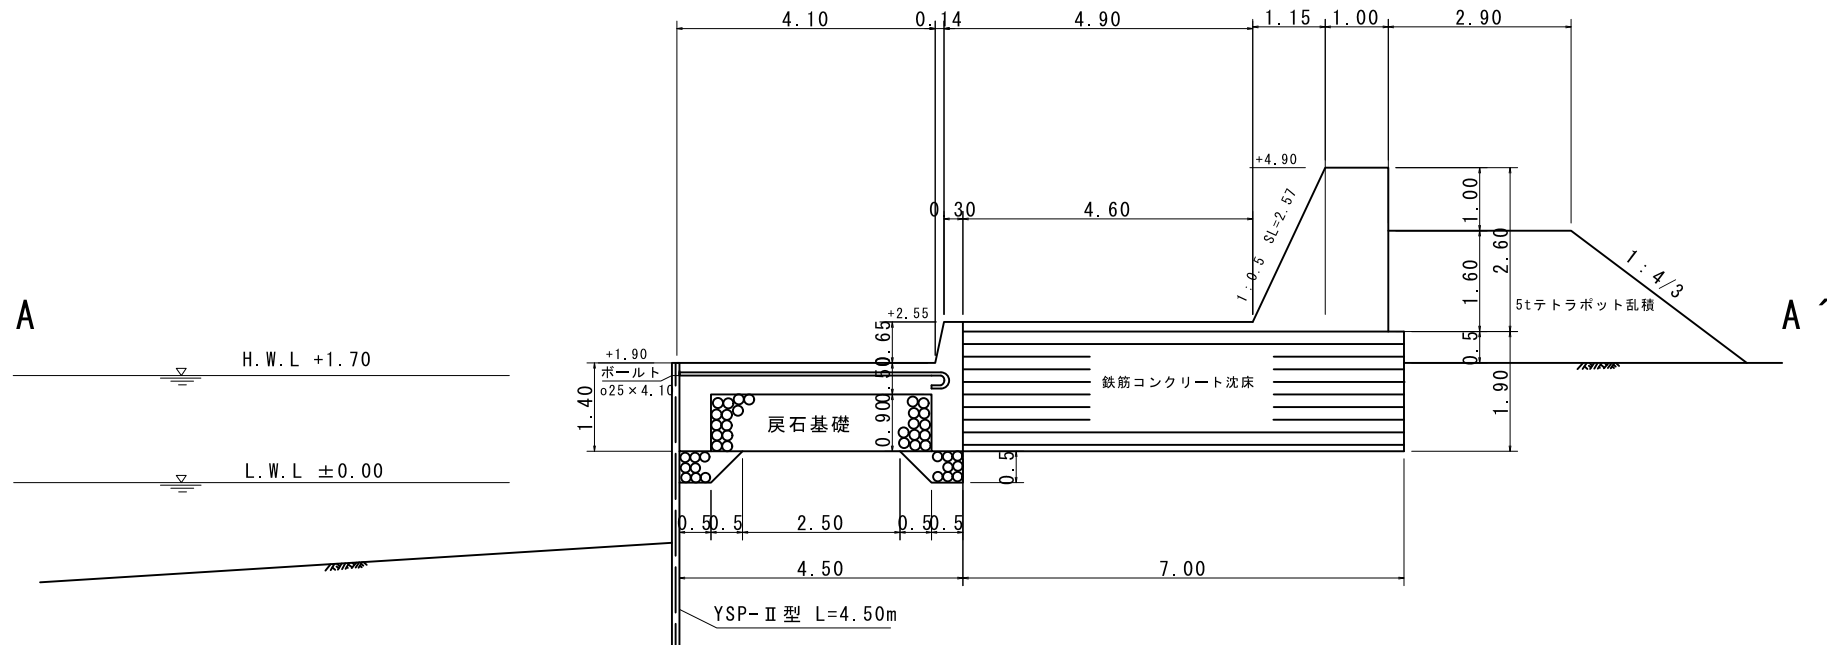

施設名

西防波堤

施設延長

222.00 m

S=1 : 200

S=1 : 200



A

施設名


西防波堤

施設延長

222.00 m

B-1-5 標準断面図

S=1:150

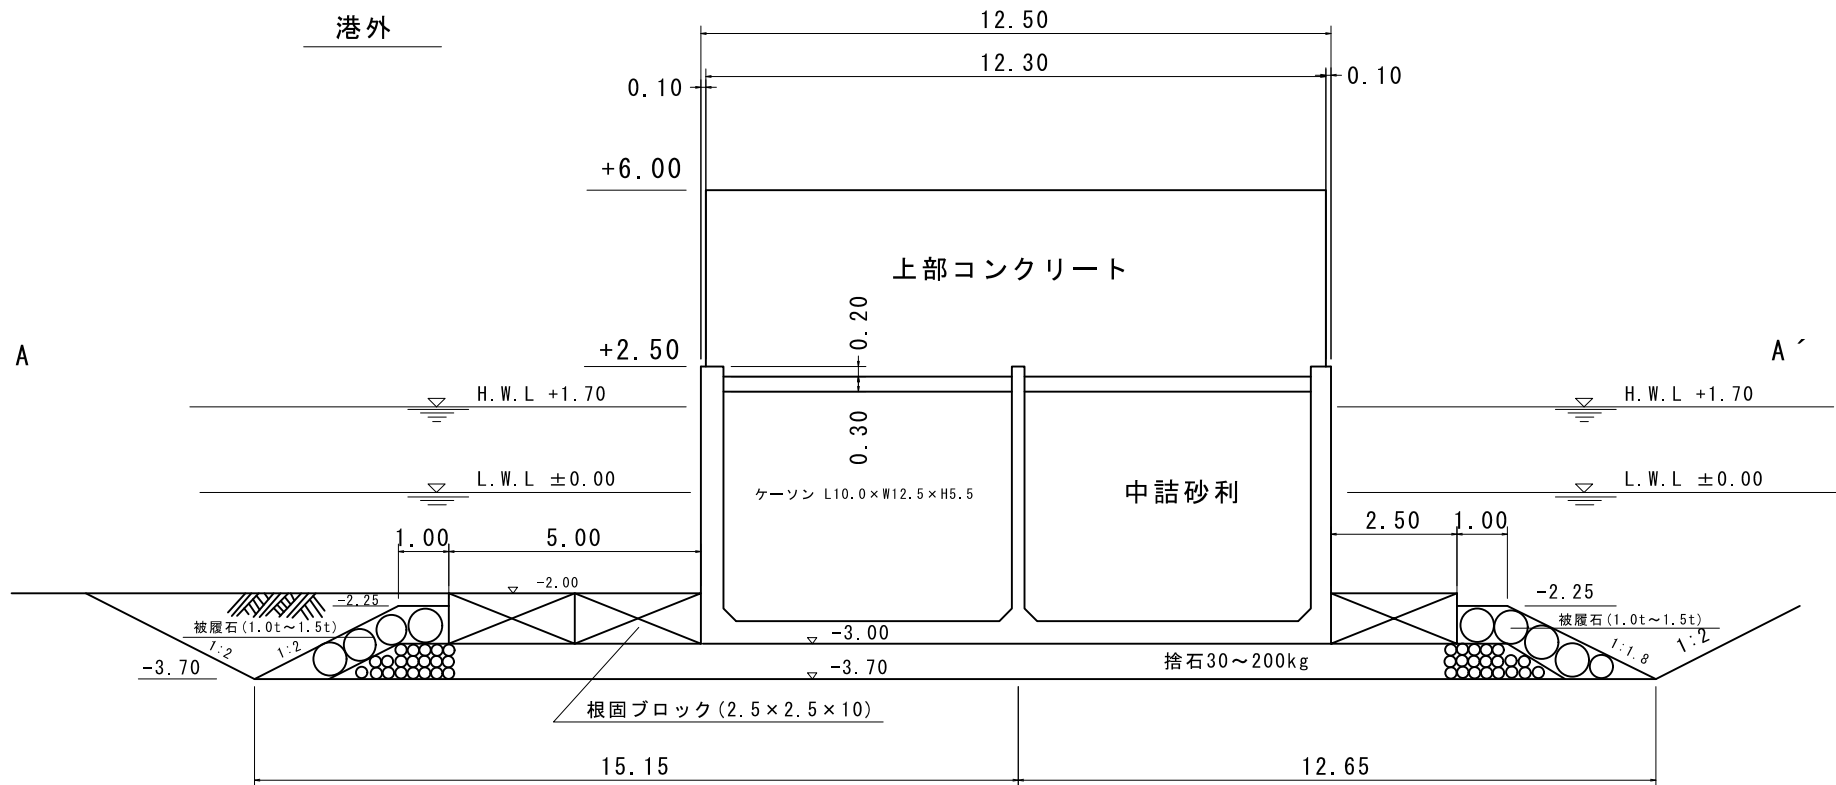

施設名


西防波堤

施設延長

222.00 m

B-1-5 標準断面図

S=1:200

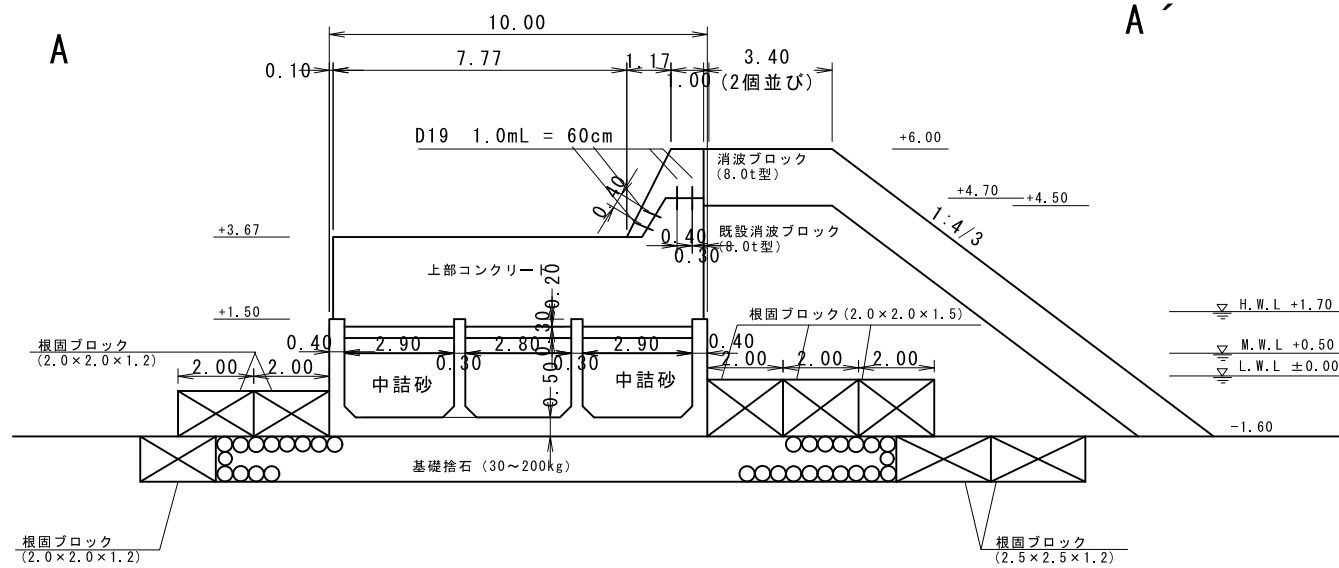

施設名

西防波堤

施設延長

222.00 m