


B-1-8 標準断面図

S=1:100

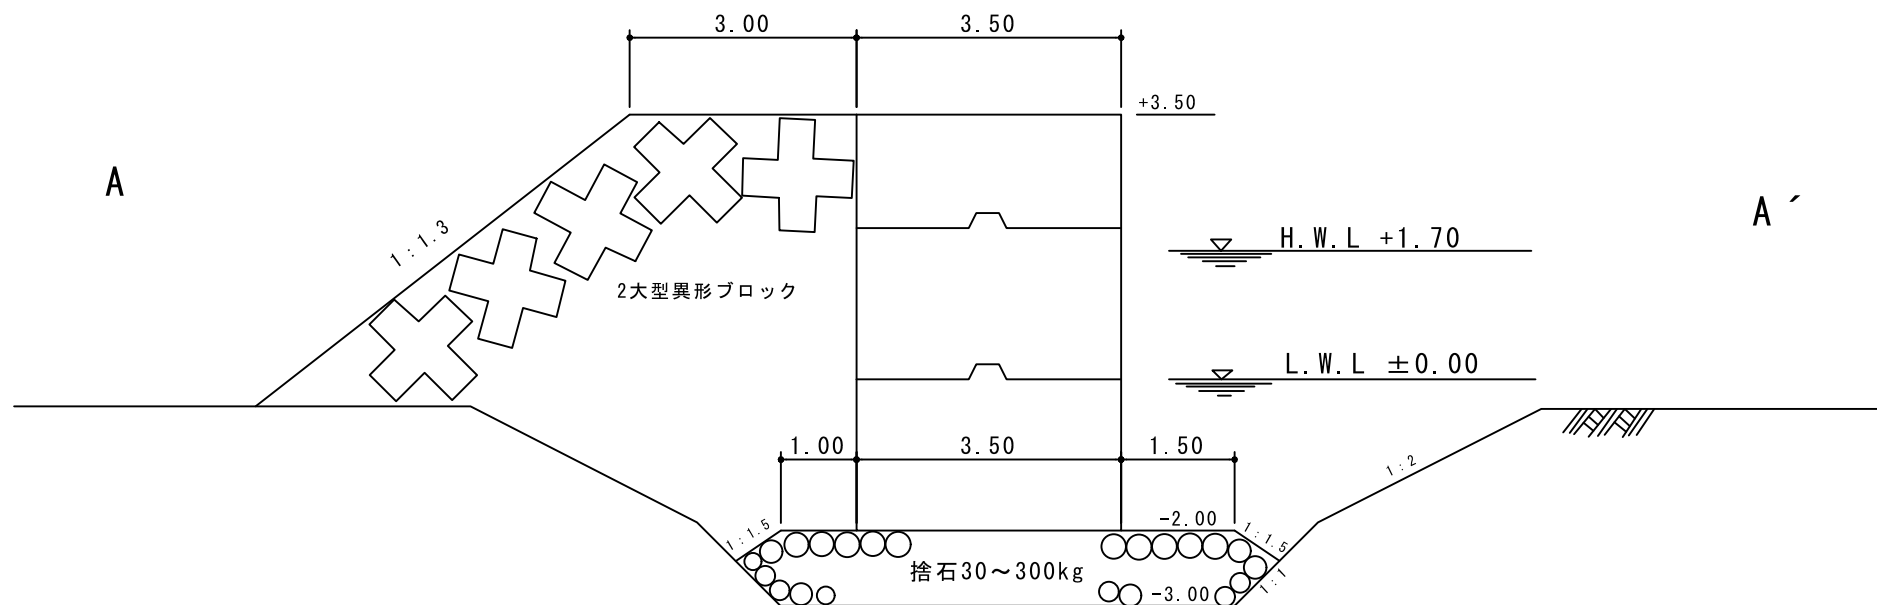

施設名

防波堤（北）

施設延長

20.00 m