



B-1-9 標準断面図

S=1:50

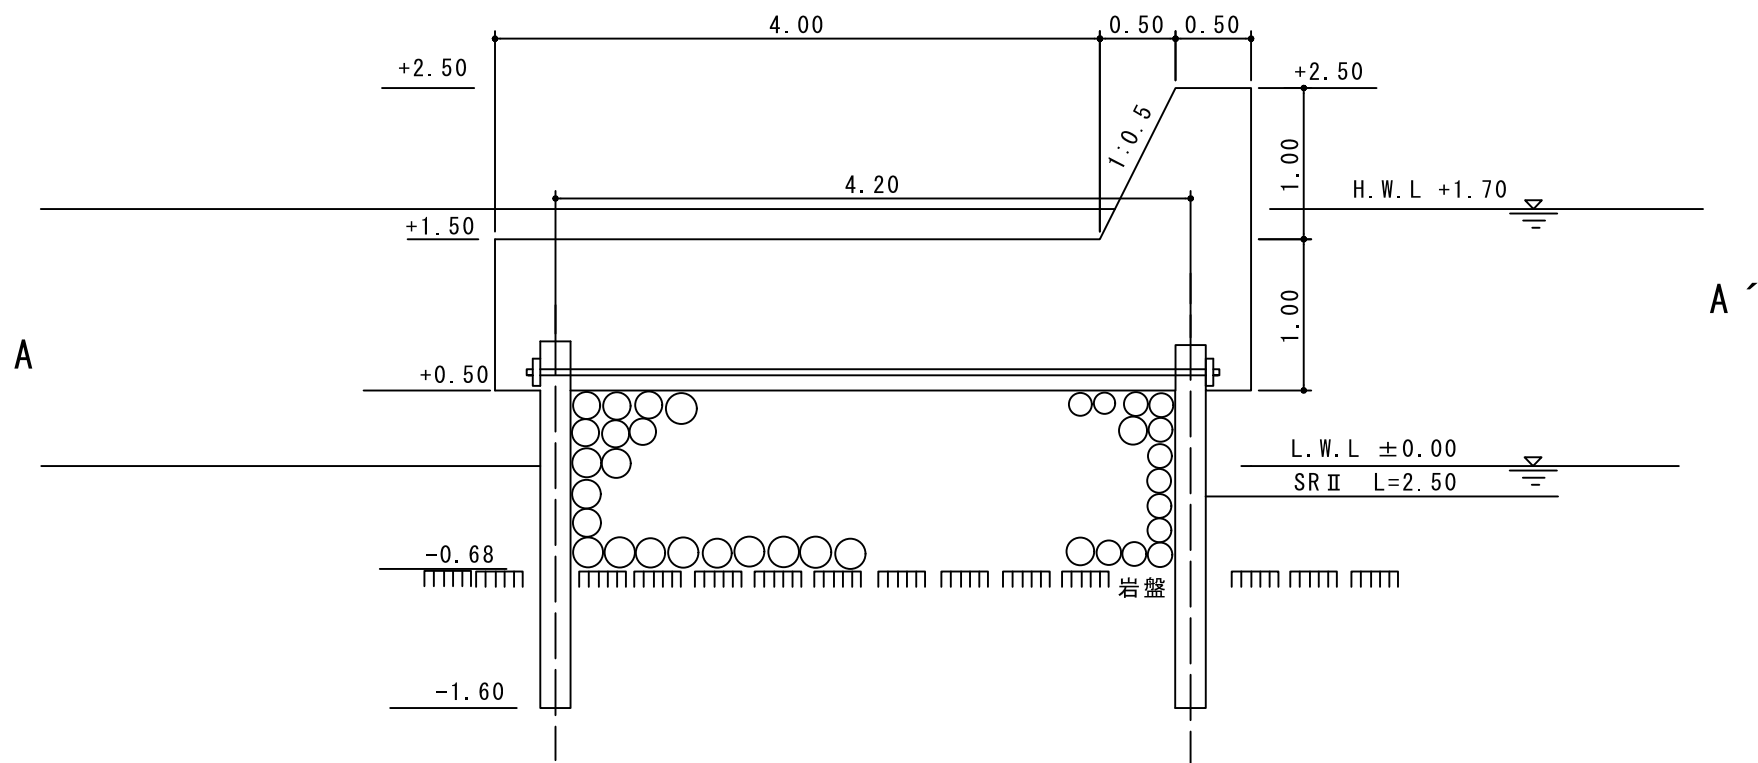

施設名	平田防波堤	施設延長	165.10 m
-----	-------	------	----------


S=1:110

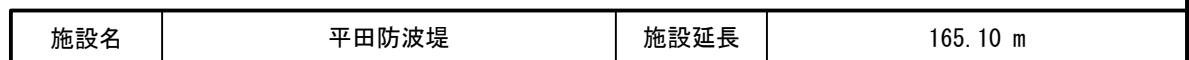

施設名	平田防波堤	施設延長	165.10 m
-----	-------	------	----------

B-1-9 標準断面図

S=1:110

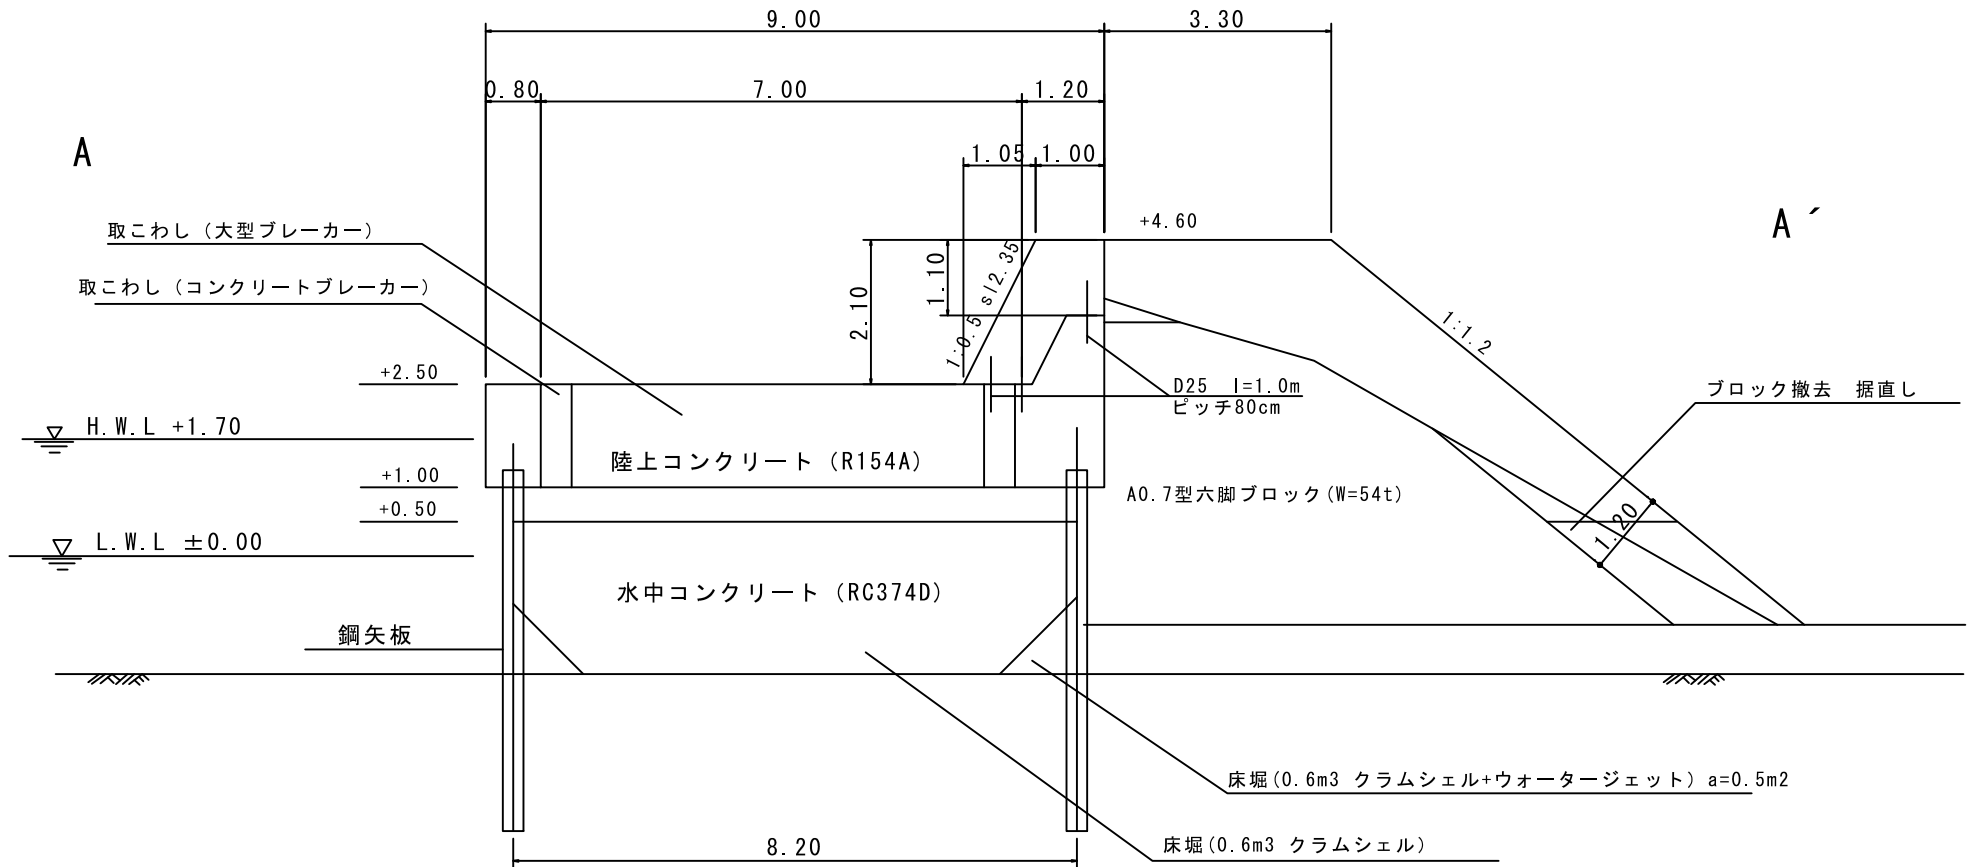

施設名

平田防波堤

施設延長

165.10 m

S=1:120



施設延長

165. 10 m

S=1:120

