


B-11-14 標準断面図

S=1:200

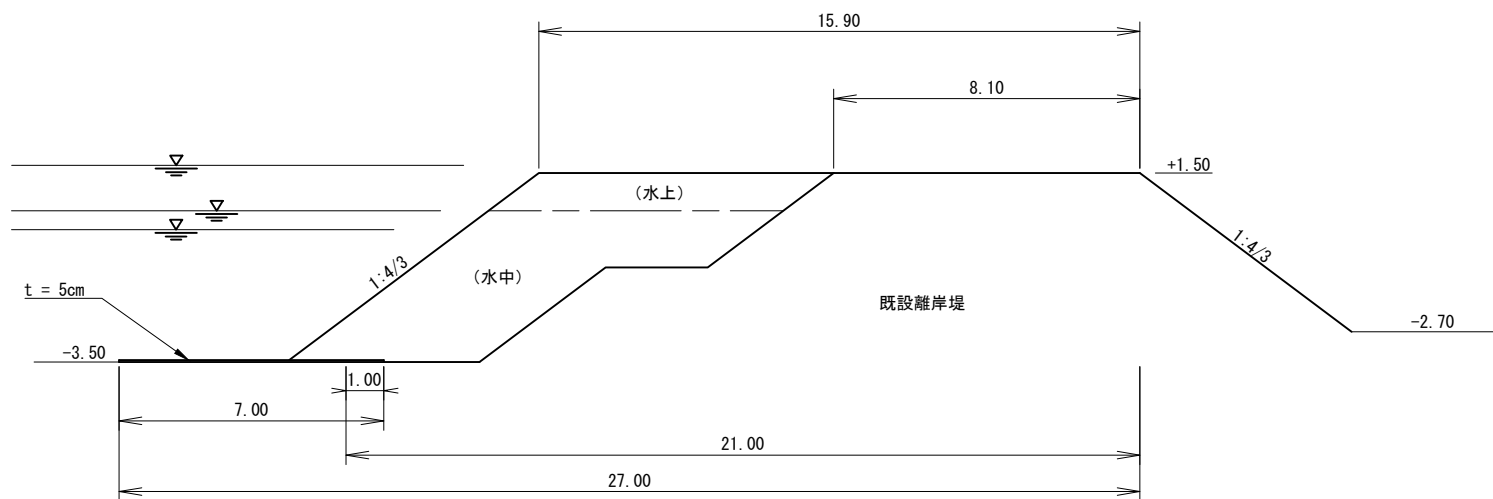

施設名

離岸堤（第7）

施設延長

165.10 m