


B-3-1 標準断面図

S=1:100

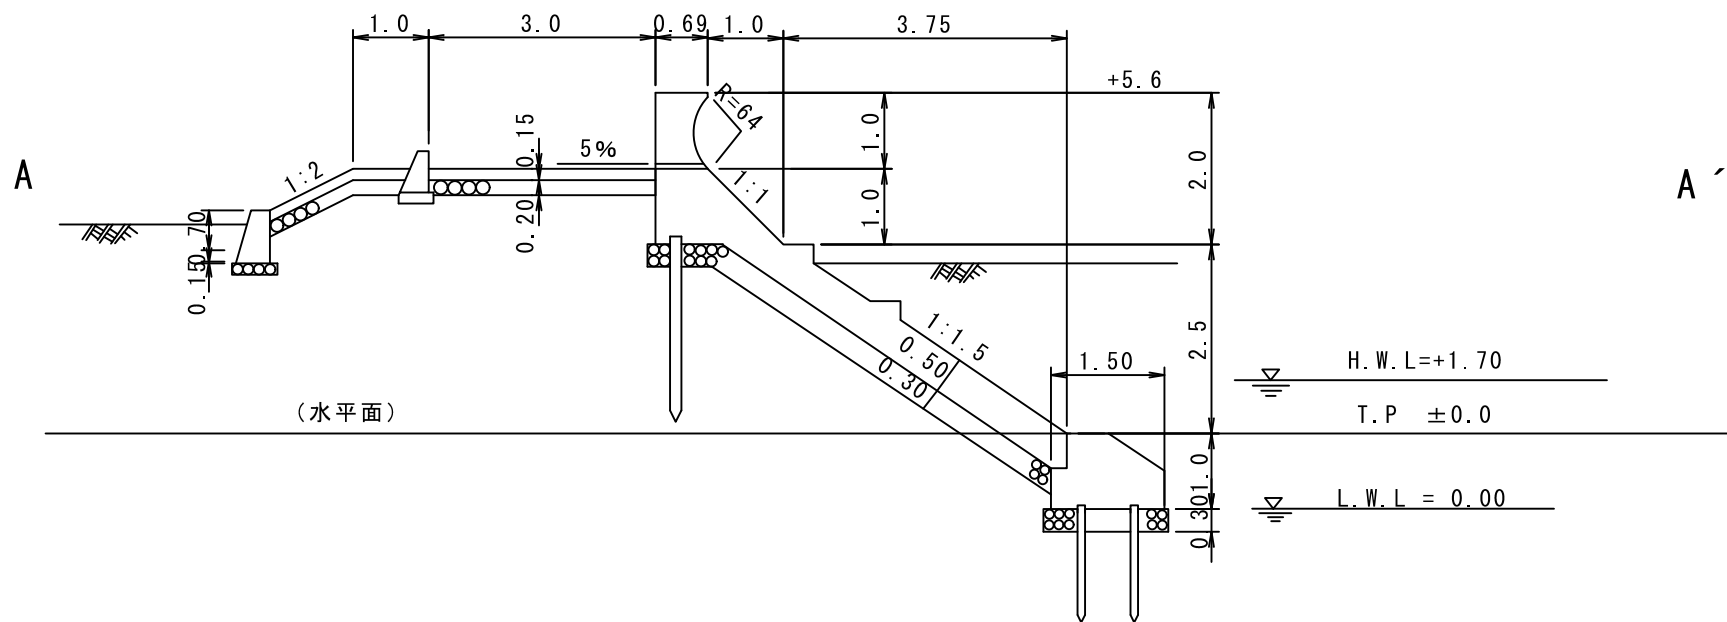

施設名

津波防潮堤（第1）

施設延長

555.00 m