


# B-3-3 標準断面図


S=1:100

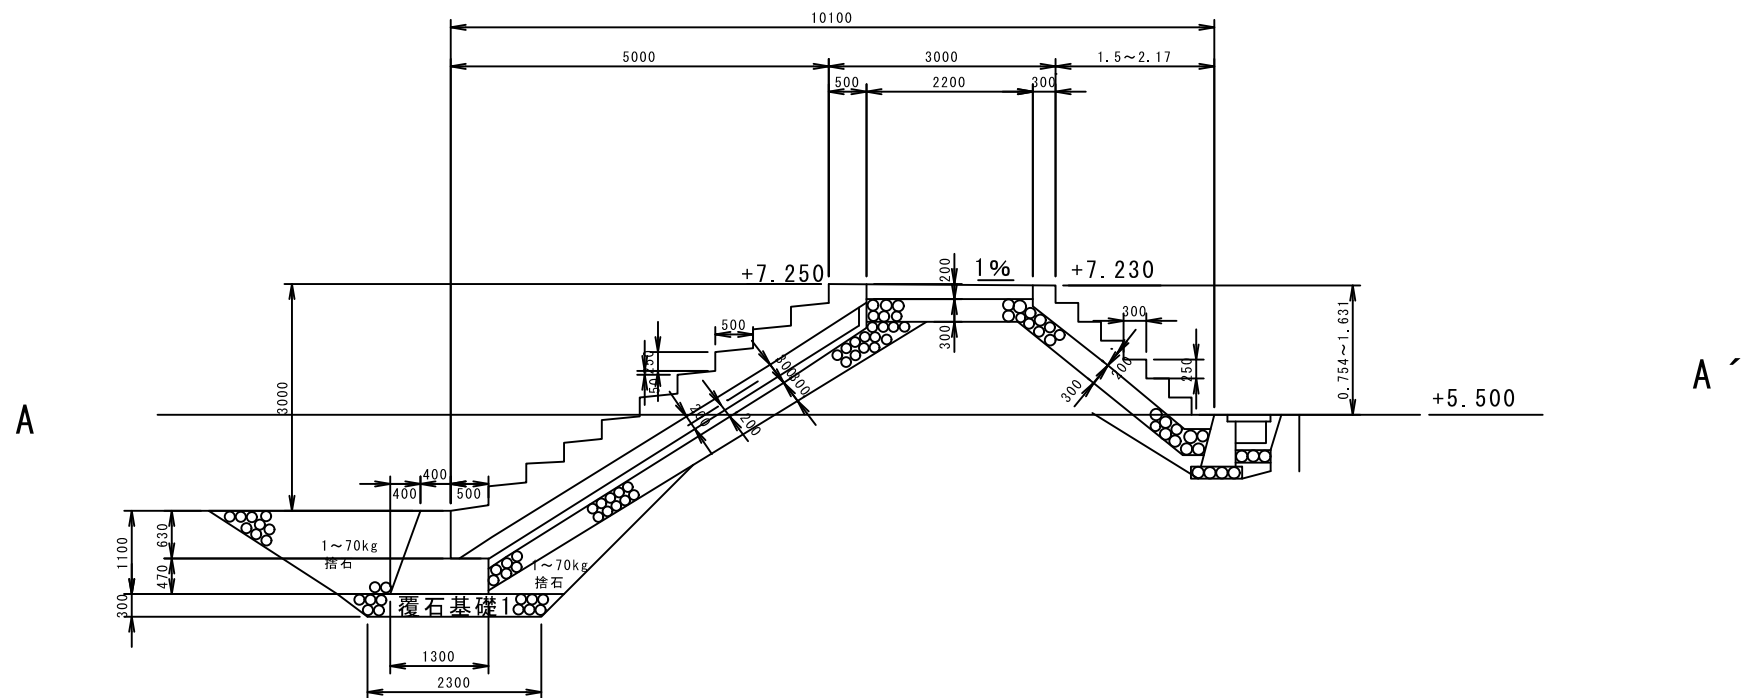

施設名	西防潮堤	施設延長	408.30 m
-----	------	------	----------

# B-3-3 標準断面図

S=1:100

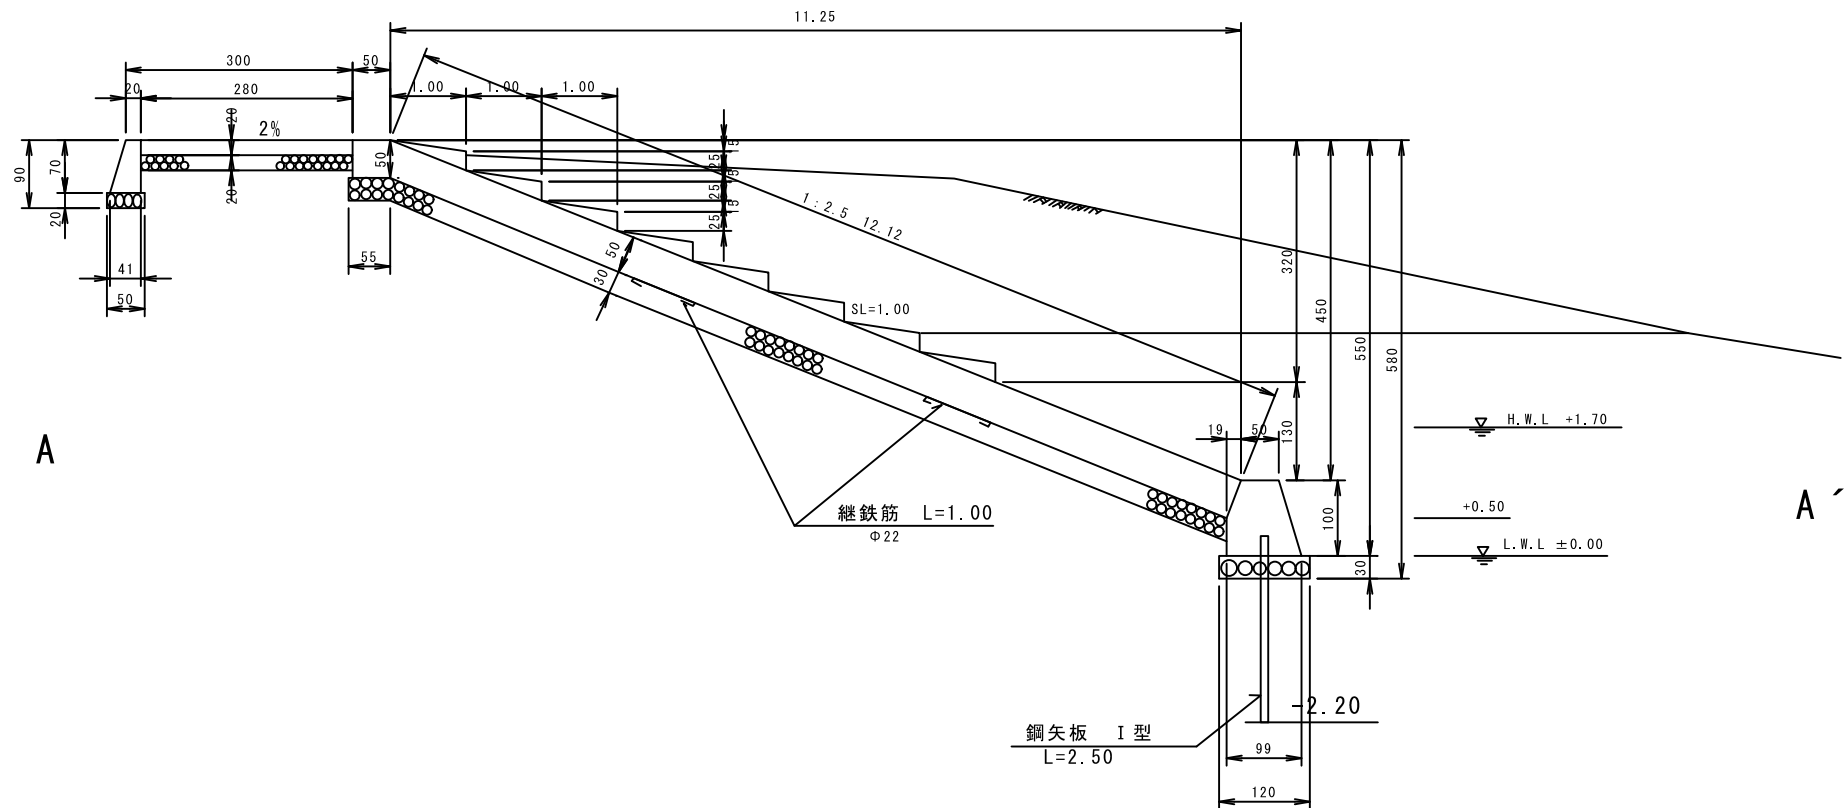

施設名


西防潮堤

施設延長

408.30 m

# B-3-3 標準断面図


S=1:150

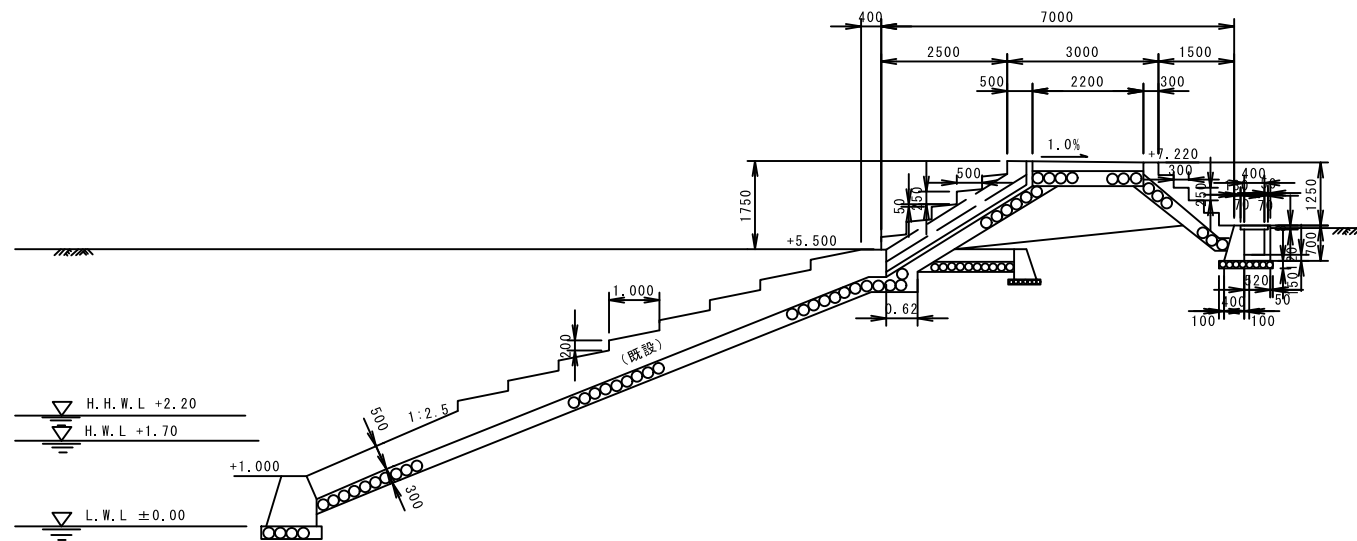

施設名	西防潮堤	施設延長	408.30 m
-----	------	------	----------

# B-3-3 標準断面図

S=1:100

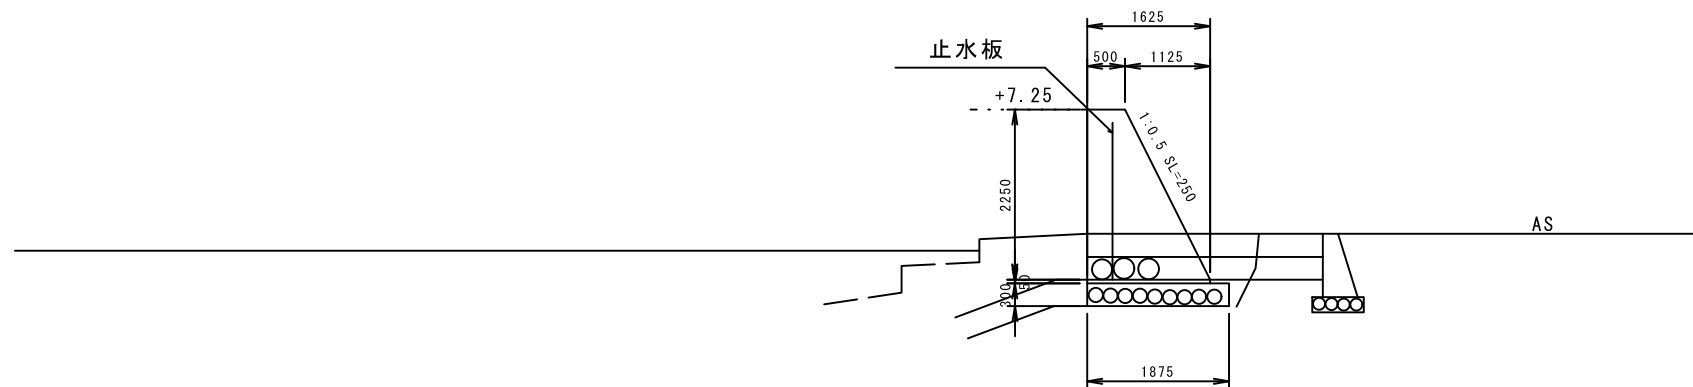

施設名

西防潮堤

施設延長

408.30 m