


B-3-4 標準断面図

S=1:100

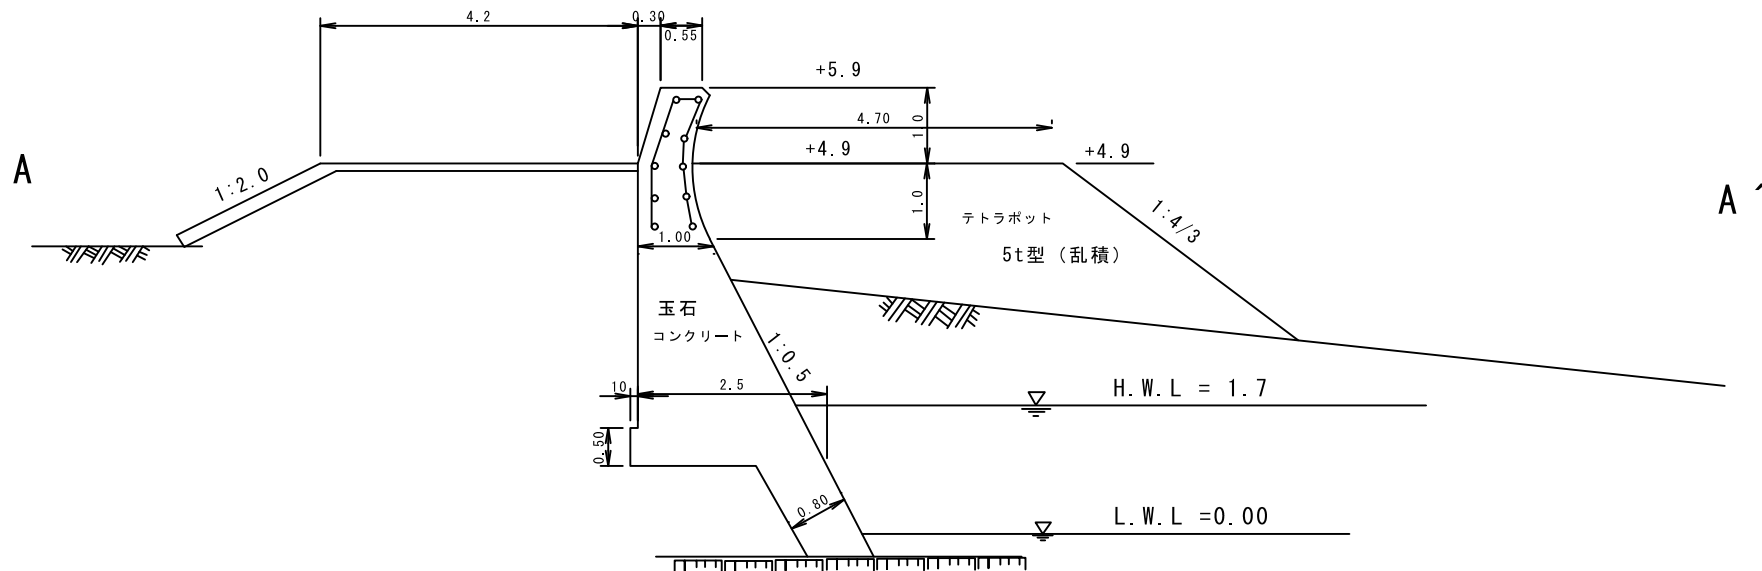

施設名


平田防潮堤

施設延長

1669.30 m

B-3-4 標準断面図

S=1:100

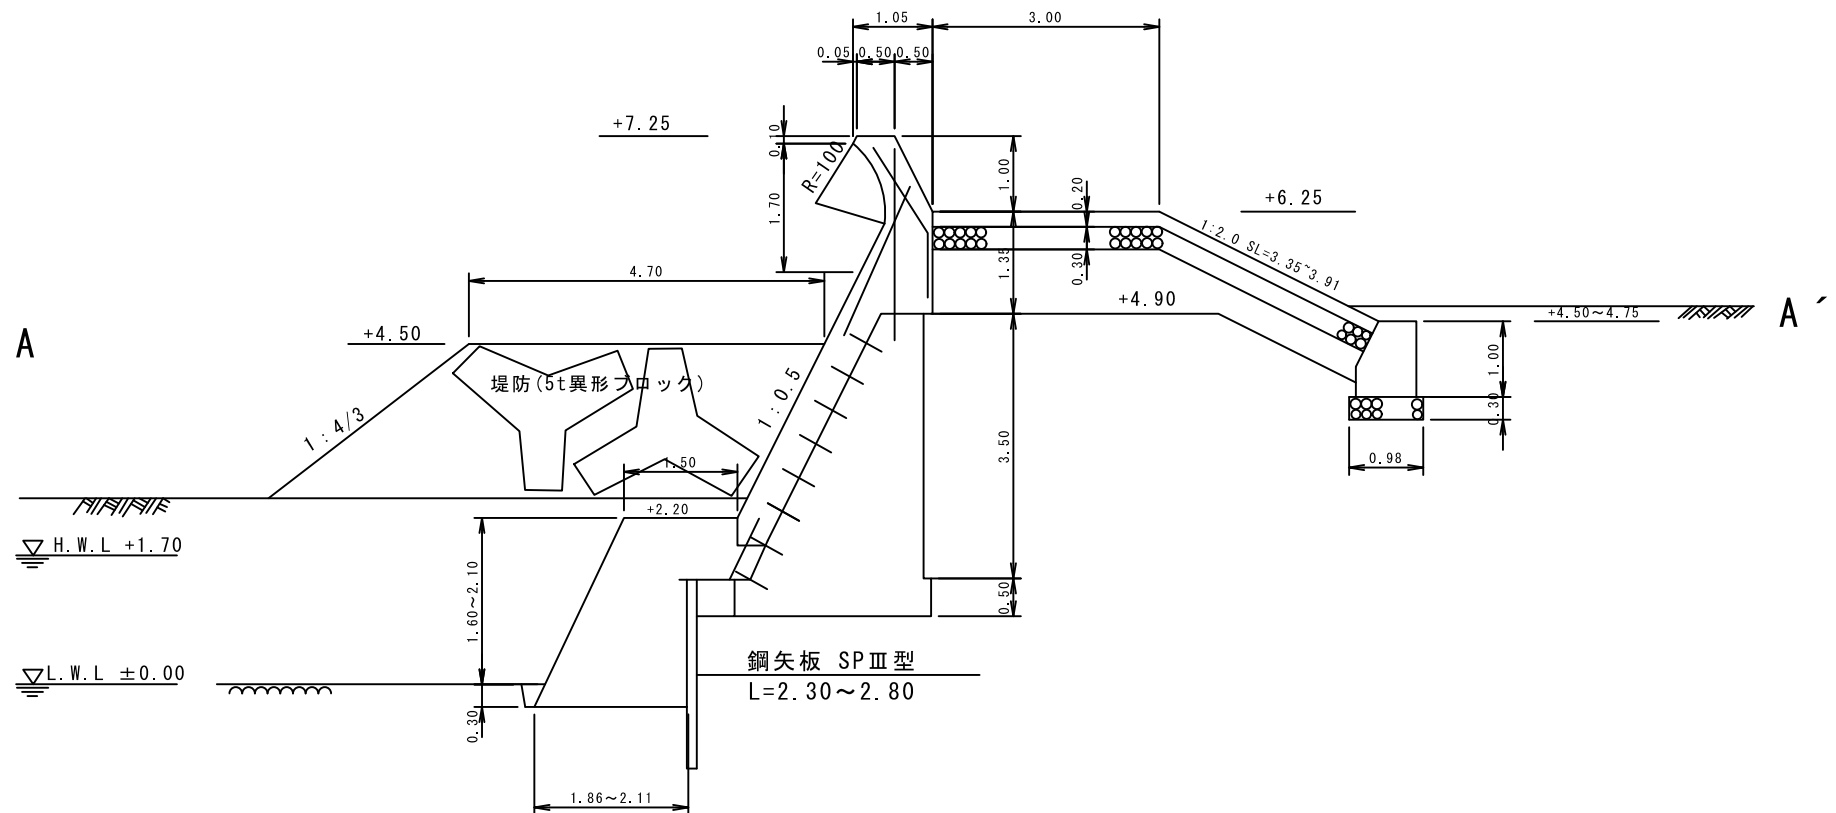

施設名


平田防潮堤

施設延長

1669.30 m

B-3-4 標準断面図

S=1:125

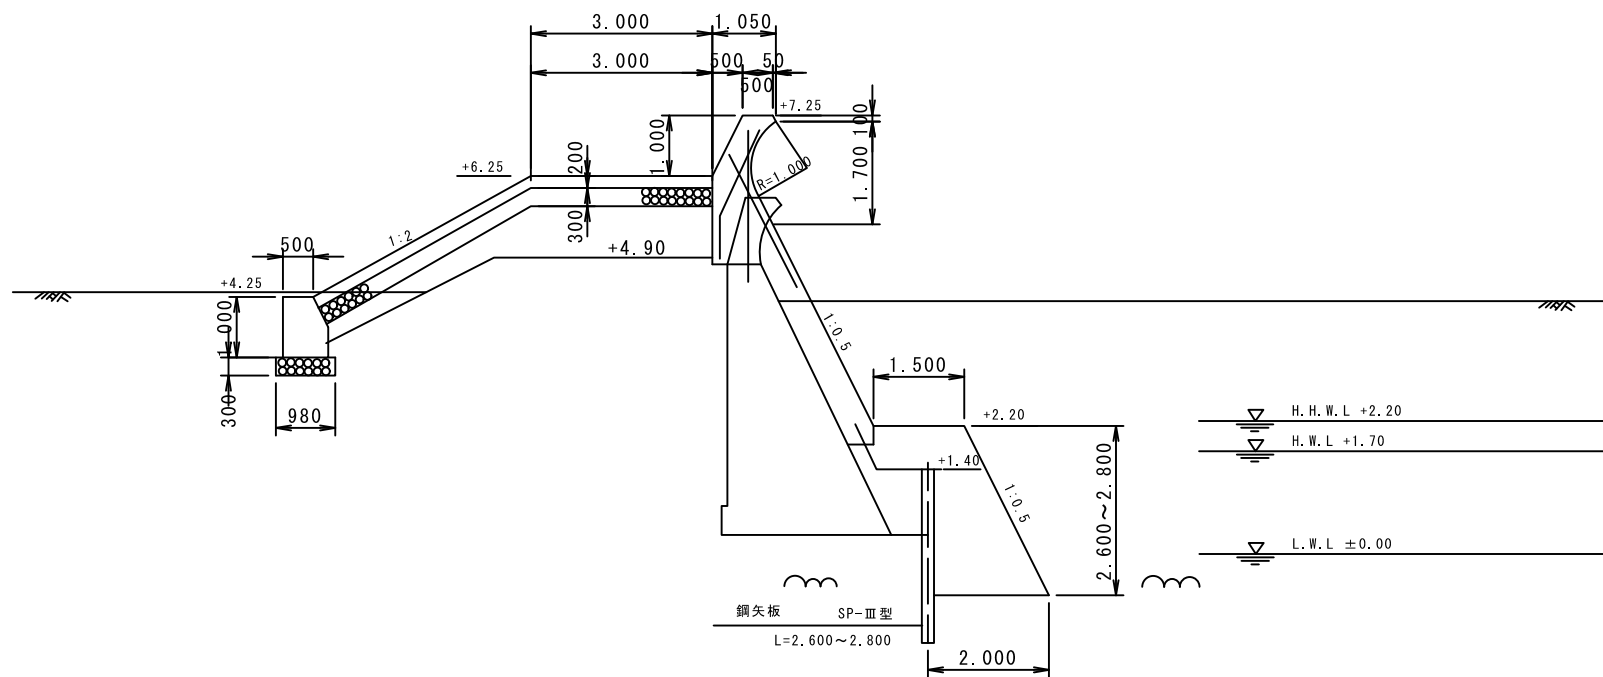

施設名

平田防潮堤

施設延長

1669.30 m